


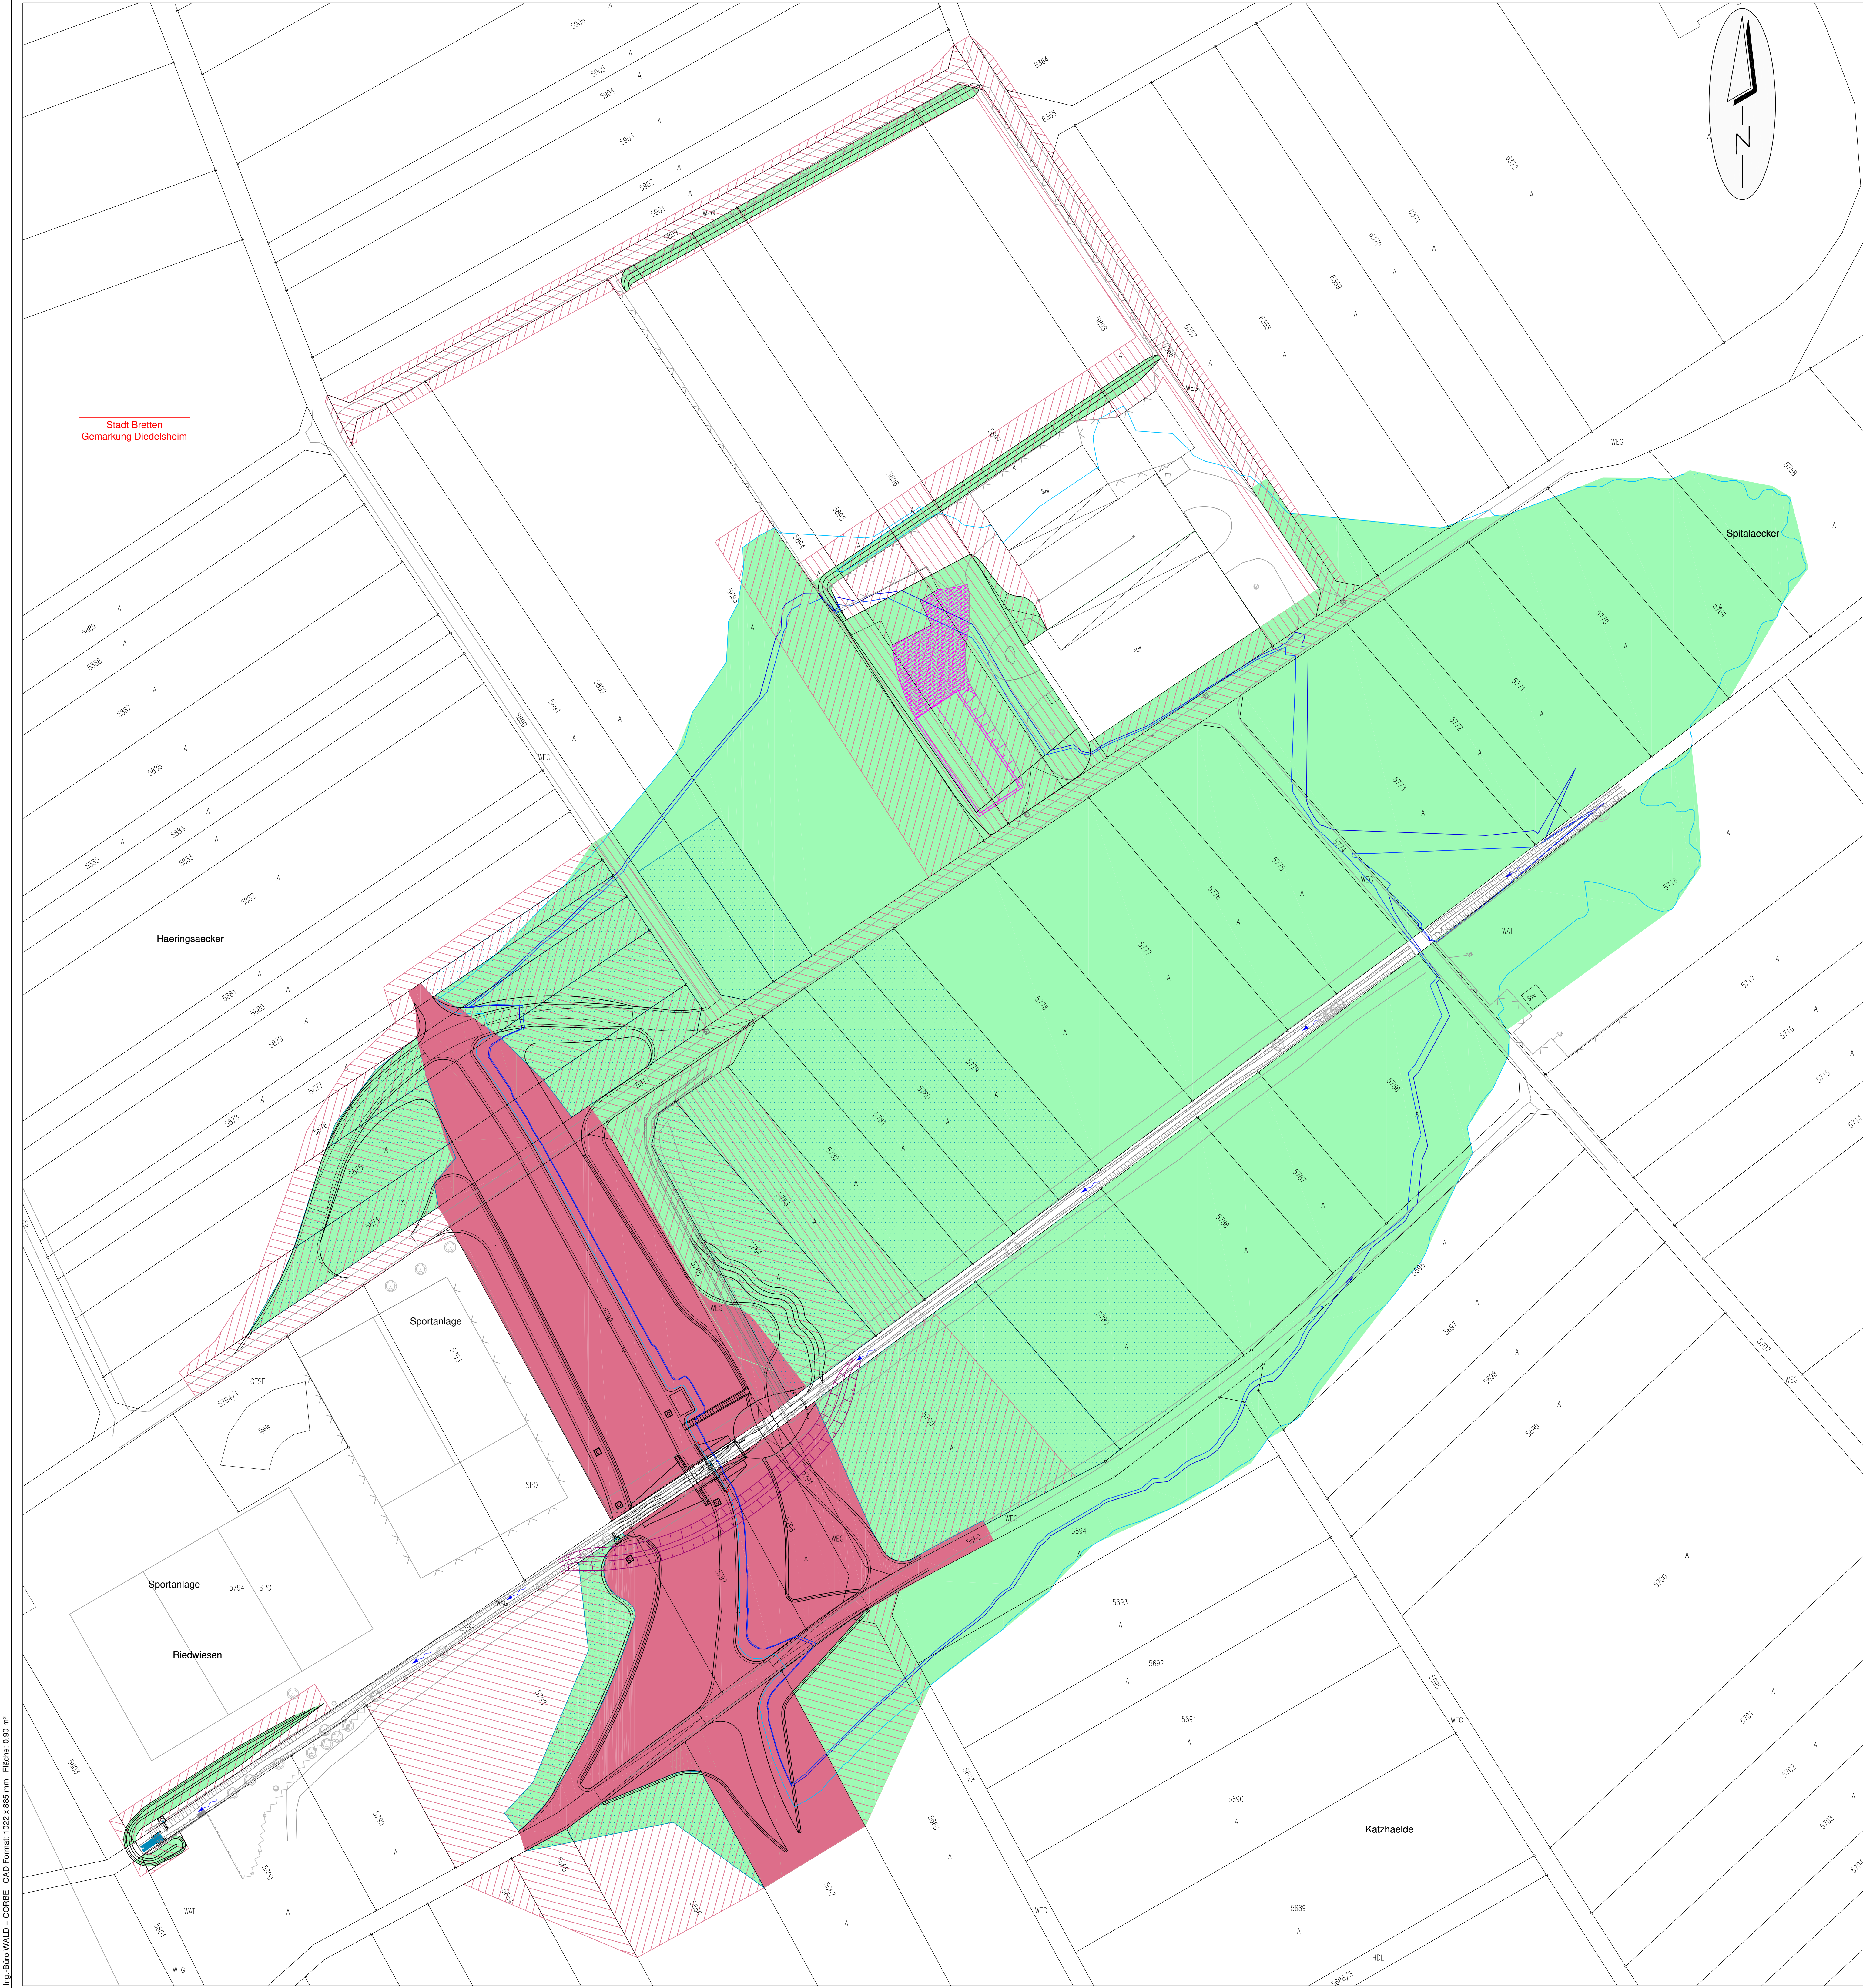

Maßstab: 1:500

0 5 10 20 30 40 50m

Legende:

best. Böschung

best. Mauer

best. Brücke

best. Zaun

gepl. Böschung

Hochwasserstauziel 1 Z_{H1}

Hochwasserstauziel 2 Z_{H2}

Freibordlinie

gepl. Erweiterung Spitalhof Kern, nachrichtliche Darstellung

Planungslinien

gepl. Böschung

Grunderwerb:

vorübergehend beanspruchte Fläche

zu erwerbende Fläche

Flächen mit eingeschränkter Nutzung nach Fertigstellung Rückhalteraum

Empfehlung: Zu erwerbende Fläche

Ing.-Büro WALD + CORBE CAD Format: 1022 x 885 mm Fläche: 0,90 m²

Vorabzug

Melanchthon
Stadt Bretten

Neubau des Hochwasserrückhaltebeckens
Riedgraben, Gemarkung Bretten/ Diedelsheim

Lageplan Grunderwerb/ eingeschränkte Nutzung

PLANINHALT	DATUM	NAMEN	1:500	Entwurfsplanung
ENTWURFSZIEL	01.02.2019	VS/PH		
GEKÜRRT	17.07.2019	PH		
GEPRÜFT				
PROJEKTNUMMER	102-17-056	LAGESYSTEM	Gauß-Krüger Zone 3	PLANNINGSSTAND
		HÖHENSYSTEM	DHHN 16	

BERATENDE INGENIEURE

Am Hecklehamm 18,
Tel: 07229 / 1876-00

76549 Hügelsheim
Fax: 07229 / 1876-777

OBJEKTPLANER	UNTERSCHRIFT OBJEKTPLANER	2.4
UNTERSCHRIFT AUFTRAGGEBER	UNTERSCHRIFT UNTERPLANER	

ANLAGE