


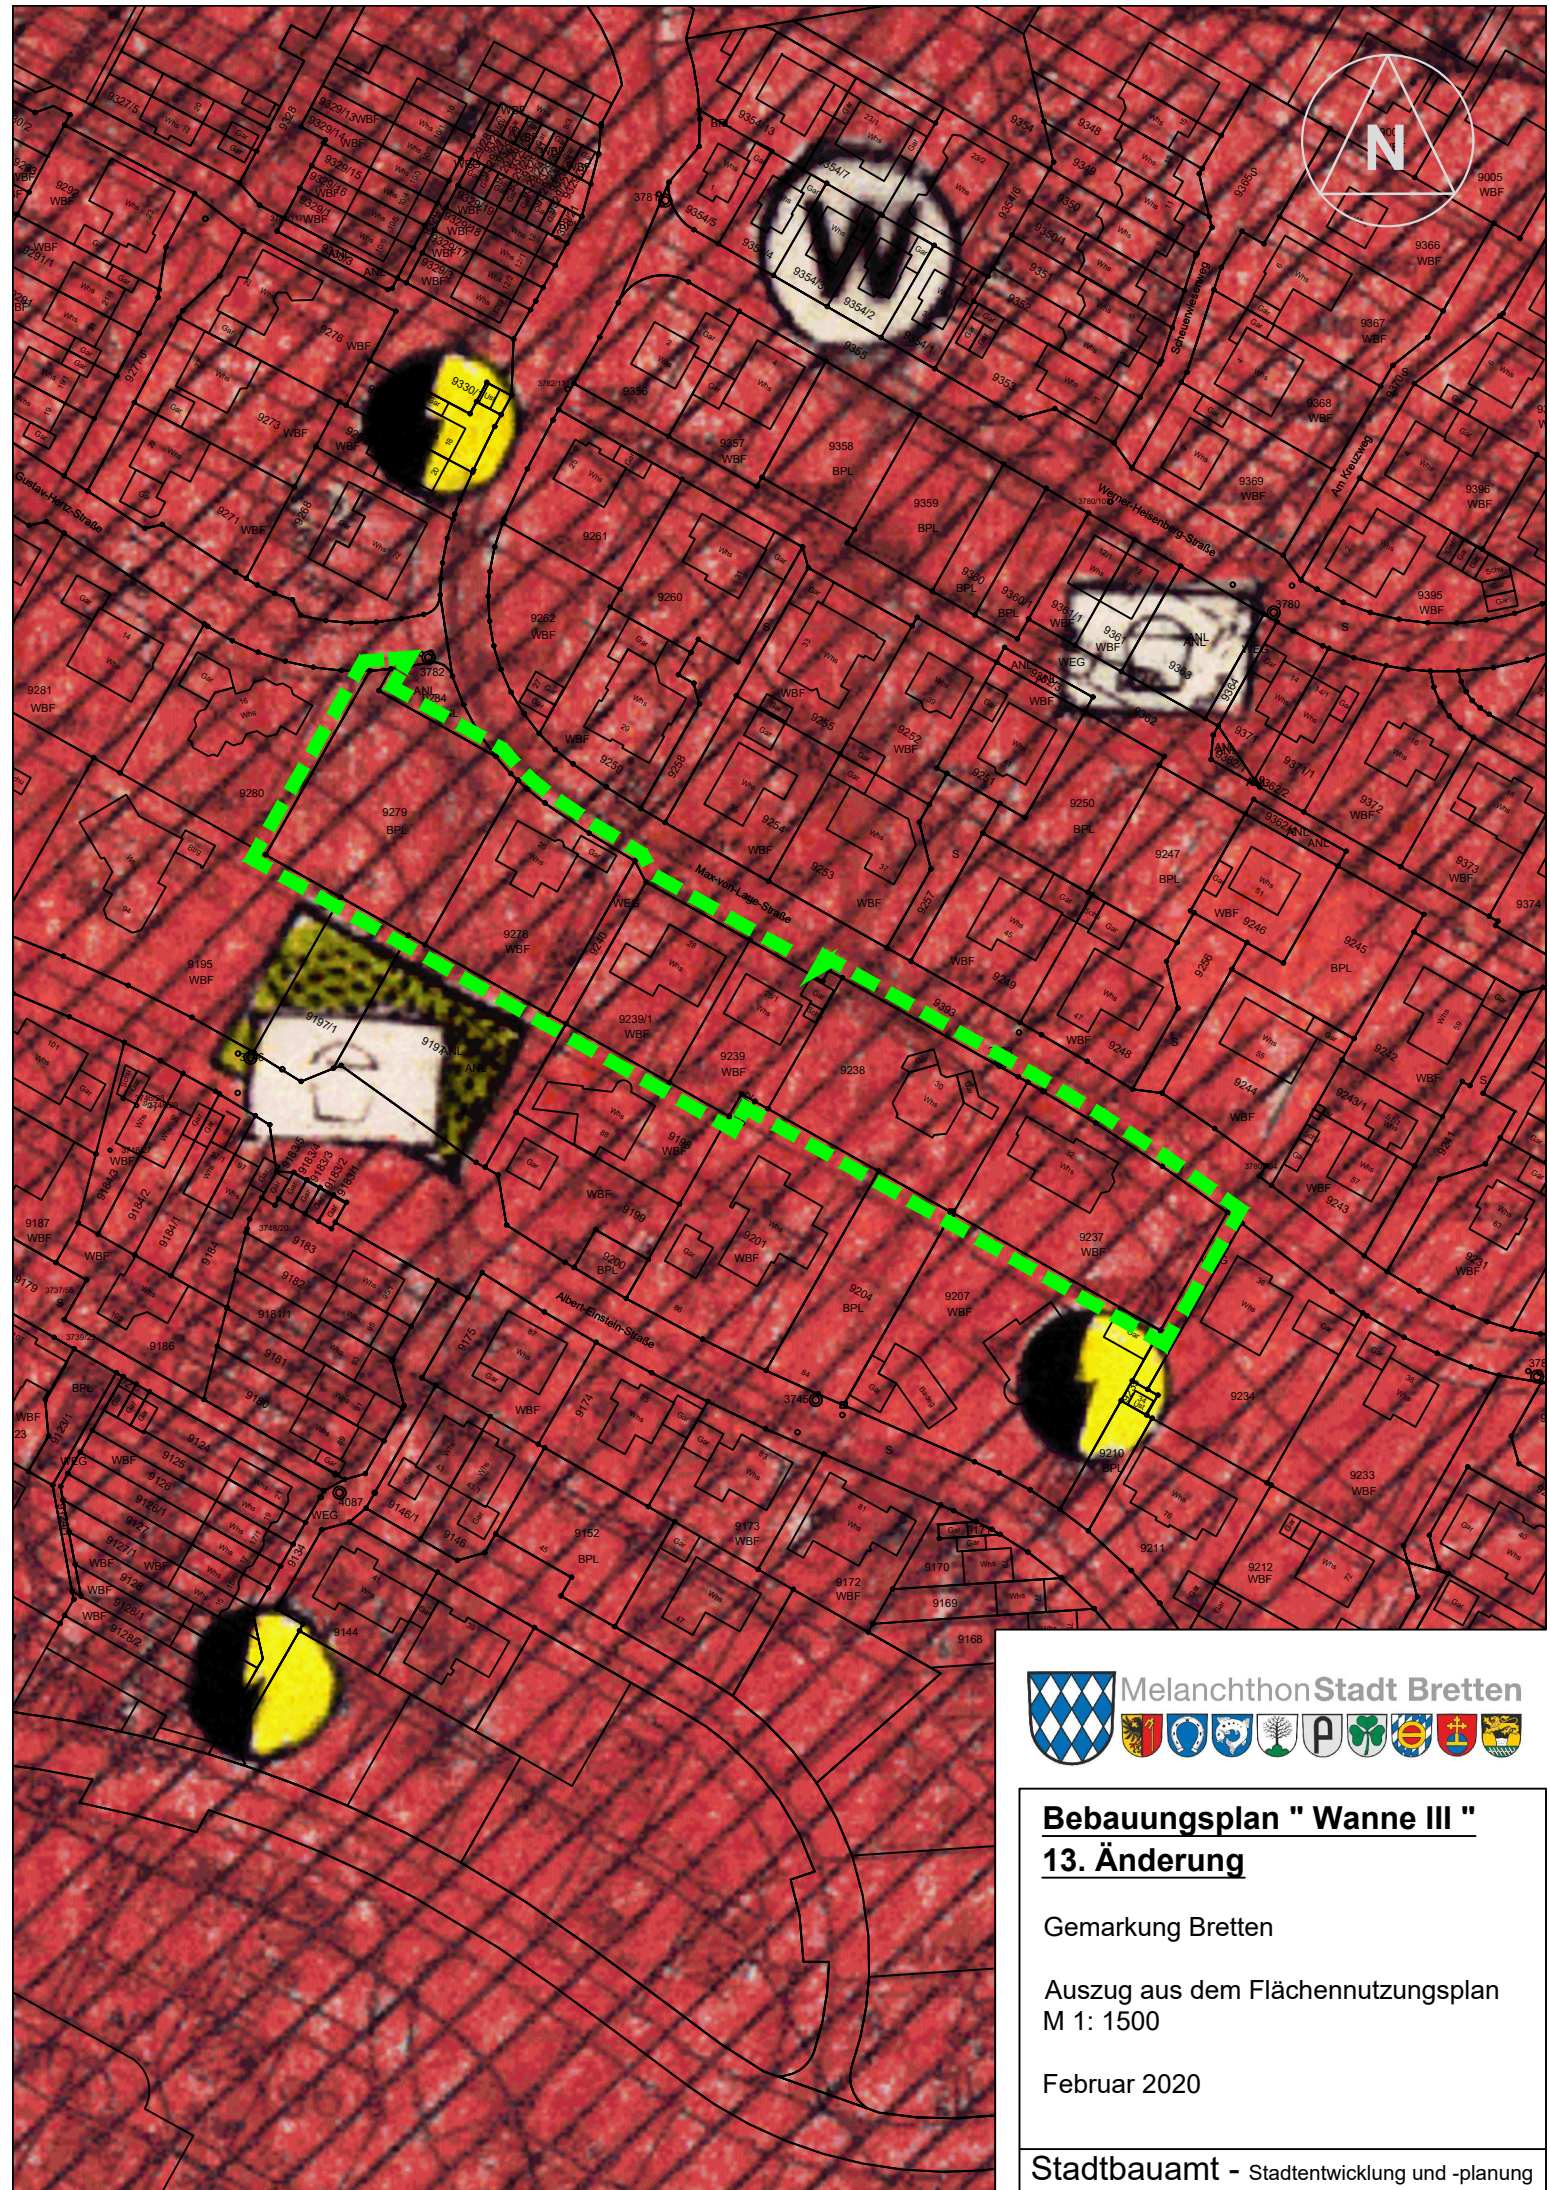

Bebauungsplan " Wanne III "
13. Änderung

Gemarkung Bretten

Auszug aus dem Flächennutzungsplan
M 1: 1500

Februar 2020