


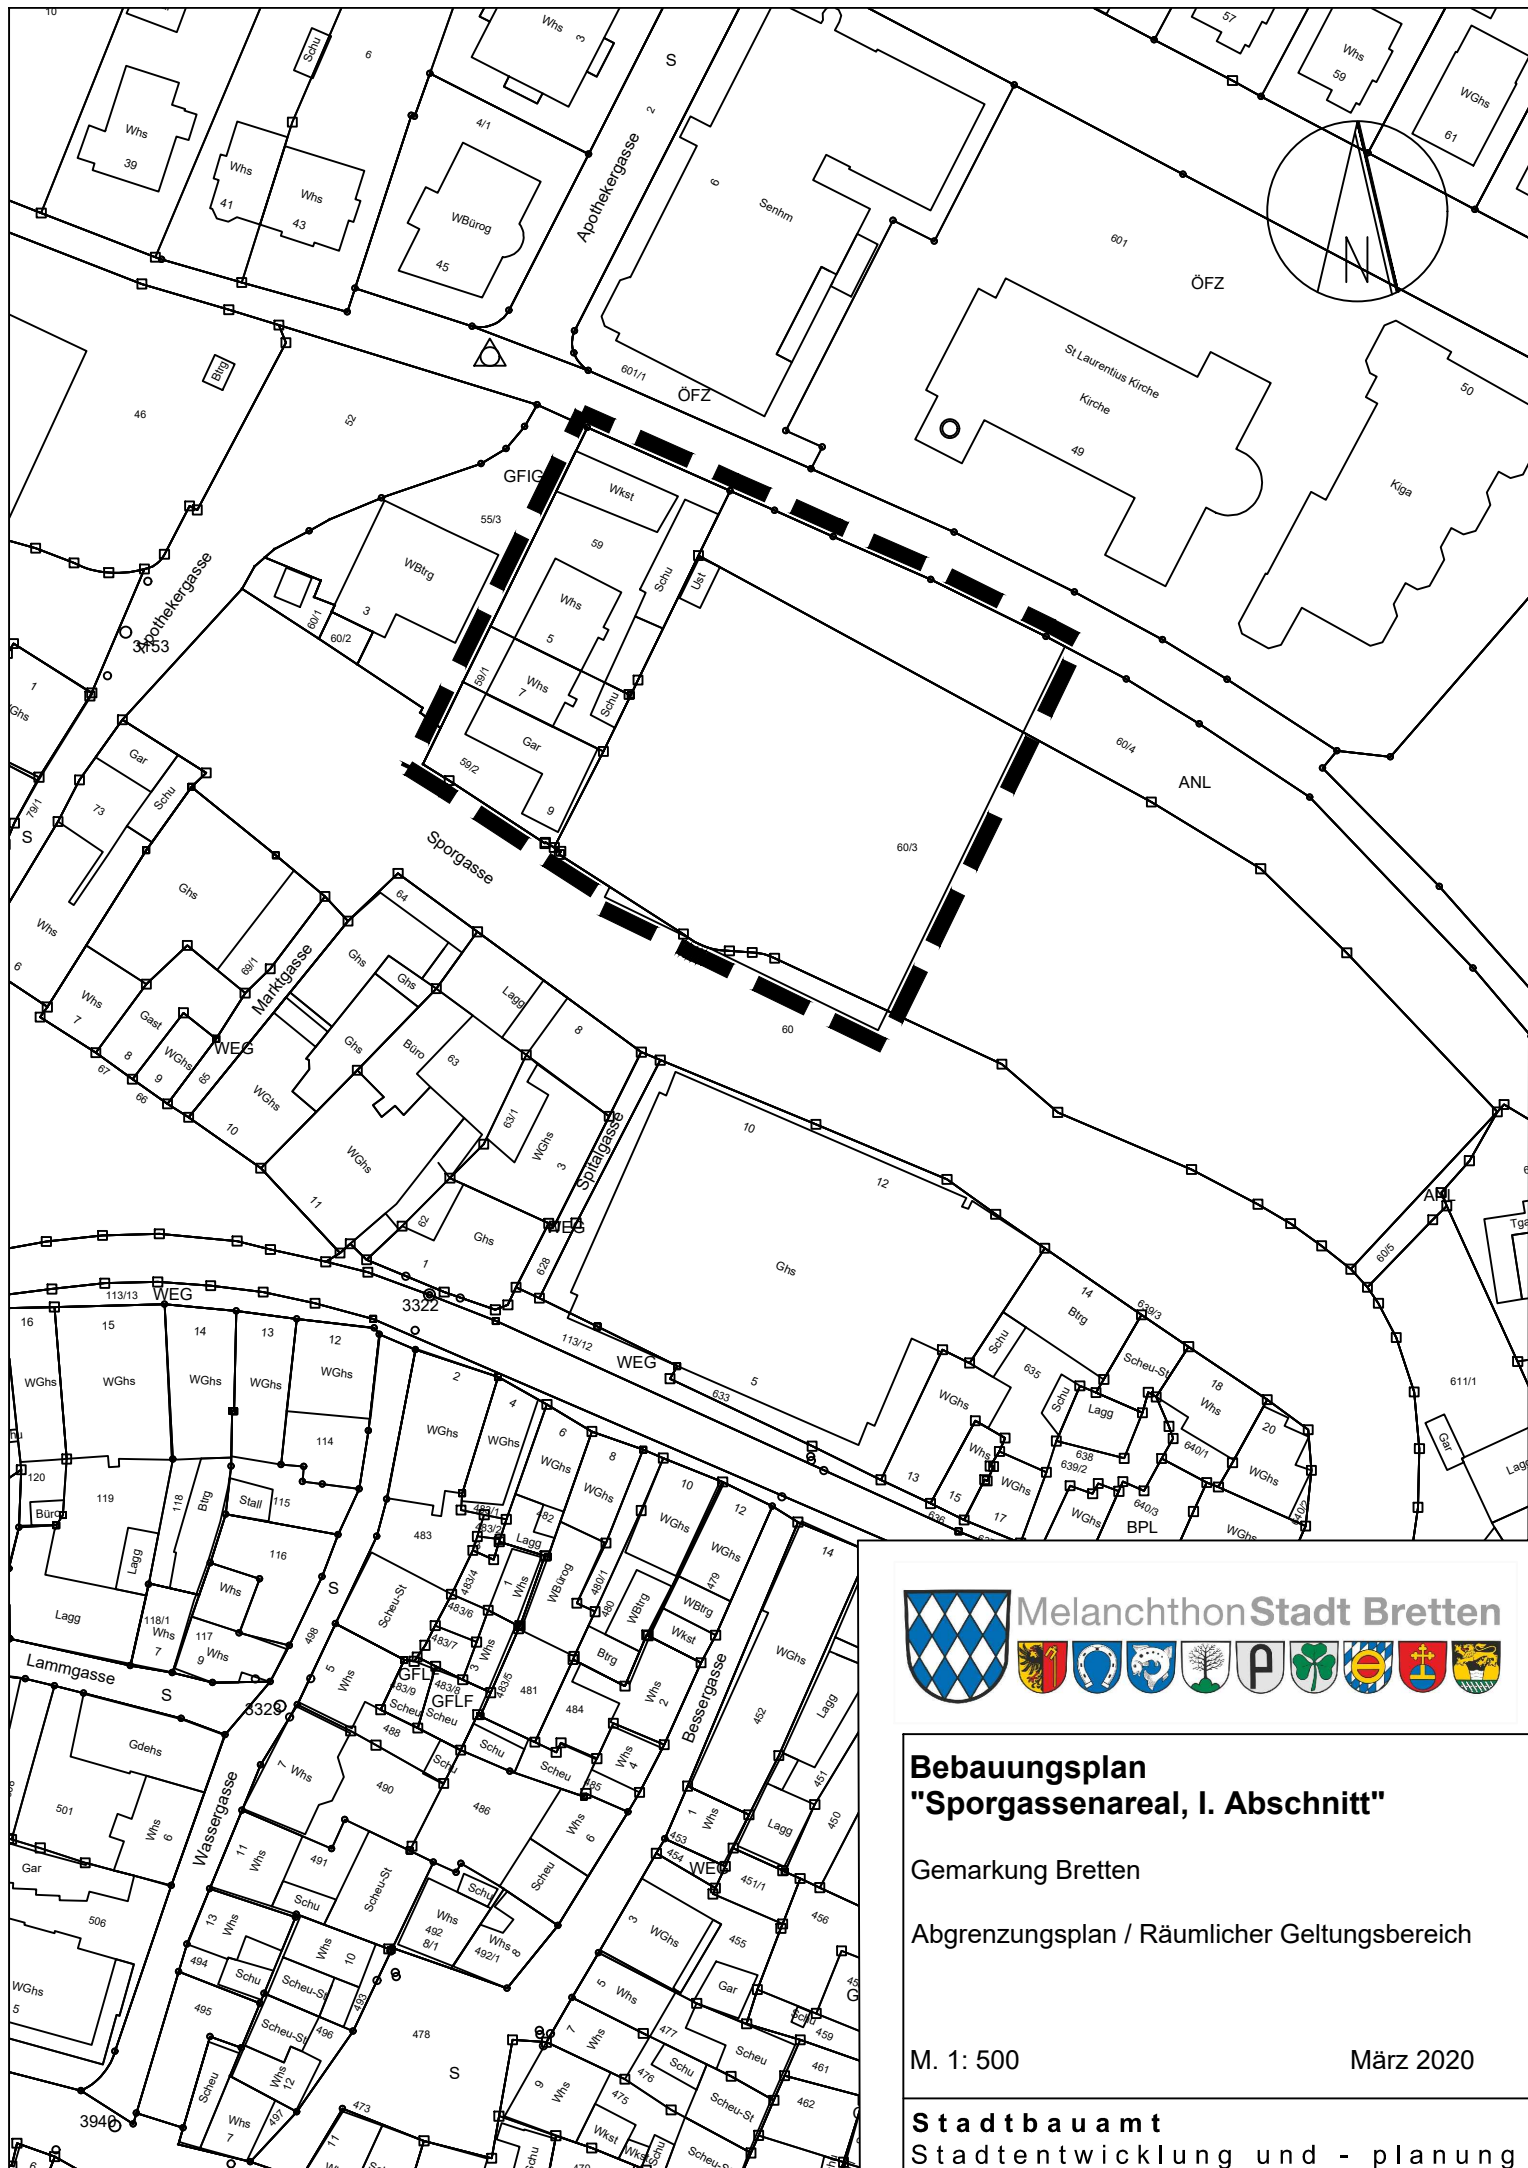

MelanchthonStadt Bretten



Bebauungsplan "Sporgassenareal, I. Abschnitt"

Gemarkung Bretten

Abgrenzungsplan / Räumlicher Geltungsbereich

M. 1: 500

März 2020

Stadtbauplanung
Stadtentwicklung und -planung