


Abstandsflächenplan

1500



Landkreis
Gemeinde
Gemarkung
Flurst. Nr

Karlsruhe
Bretten
Diedelsheim
134

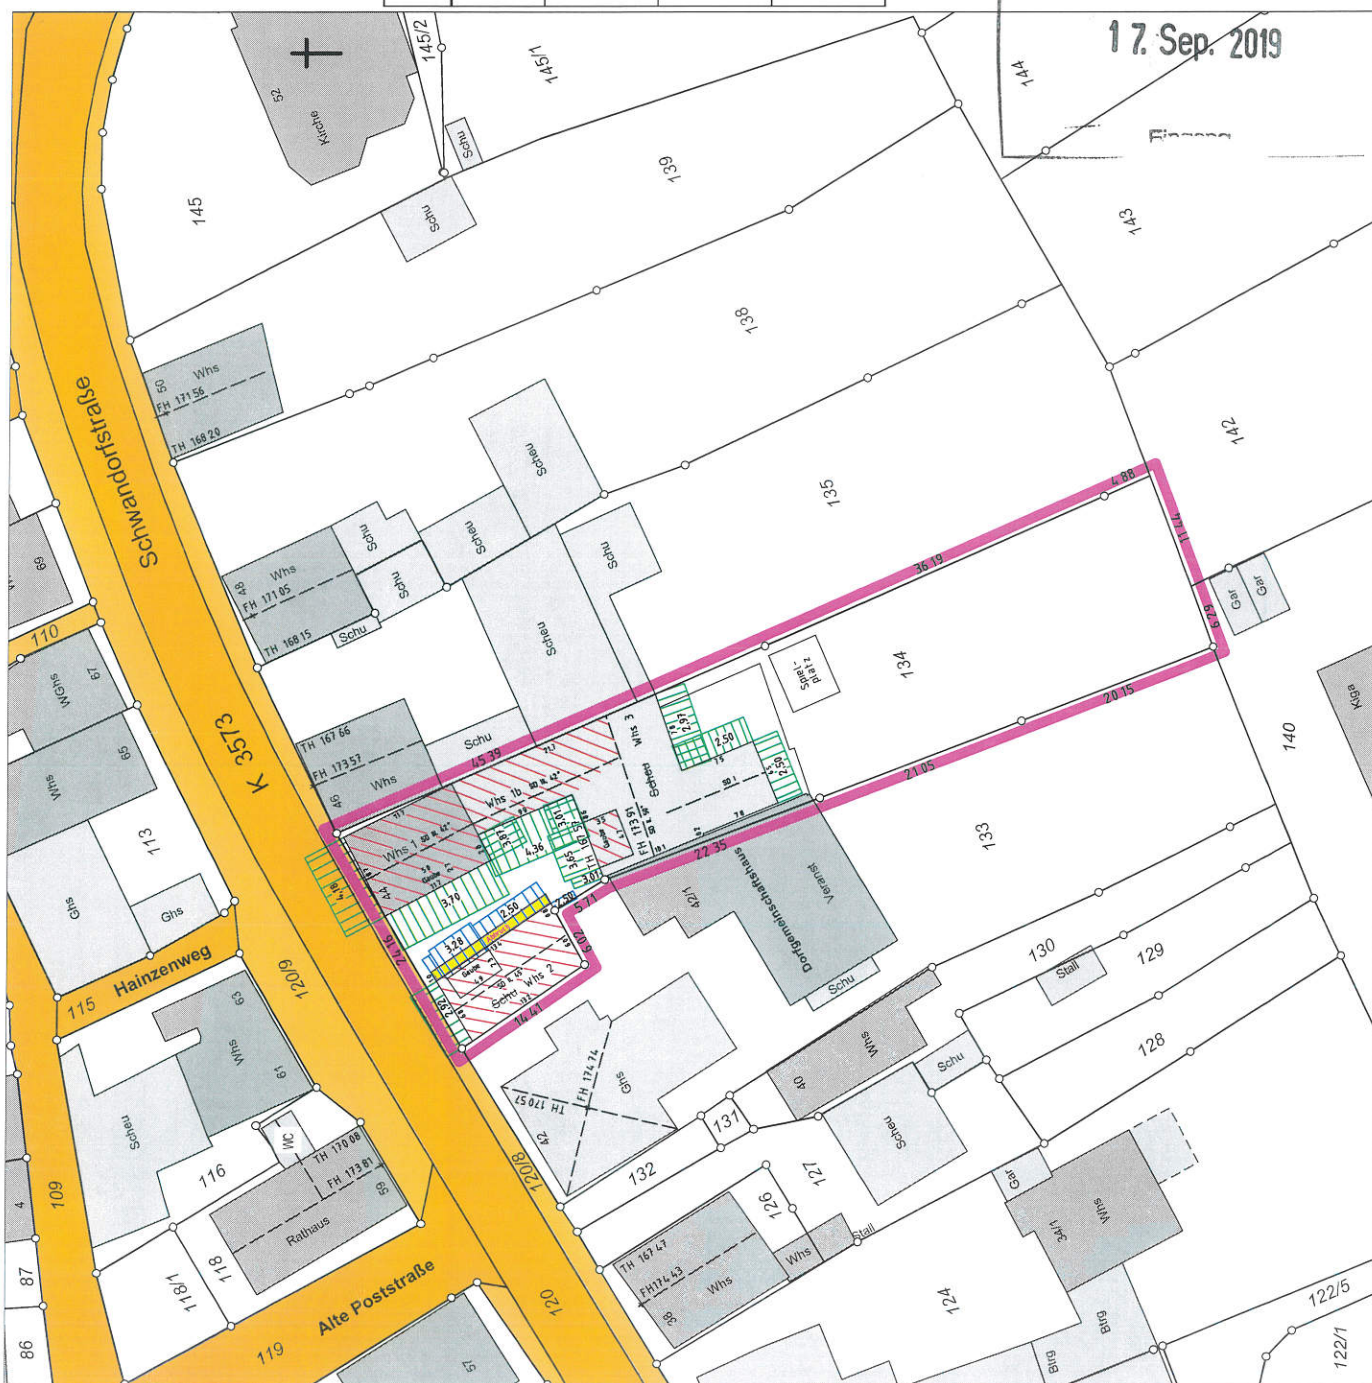

Wandhöhe >= 1 m DN = 45° und DN = 50°	Abstand allgemein 0,4	Mindest abstand 2,0 m Wand <= 5 m oder Dach	Bemerkungen
Süd-West $(9,47 + 9,0) / 2 + 0 = 9,24$ $(11,0 + 10,8) / 2 + 0 = 10,90$ Whe 2 und 3 auf Grenze, bzw. Anbau	3,70 4,36		Whe 1, SD II, 45° Whe 1b, SD III, 45°
Nord-West $9,47 + \frac{1}{2} \times 3,88 = 10,44$ $5,95 + \frac{1}{2} \times 6,3 = 7,53$ $9,13 + 0 = 9,13$ $6,46 + \frac{1}{2} \times 3,40 = 7,31$	4,18 3,01 3,65 2,92		Whe 1, SD II, 45° Whe 3, SD I, 50° Gable WHe 3, DN, 45° Whe 2, SD II, 45°
Nord-Osten $(6,46 + 5,70) / 2 + 0 = 6,08$ $8,2 + 0 = 8,20$ $4,5 + \frac{1}{2} \times 3,5 = 6,25$ Rest Anbau, bzw. bis 0,6 m entfernt	3,28 -	2,50 2,50	Whe 2, SD II, 45° Gable WHe 2, DN, 45°, Gable WHe 3, Wand 7,5, SD, 45°
Süd-Osten $5,7 + \frac{1}{2} \times 0,8 = 5,90$ $9,0 + \frac{1}{2} \times 2,7 = 9,68$ $4,5 + \frac{1}{2} \times 3,5 = 5,13$ $6,0 + \frac{1}{2} \times 5,7 = 7,43$	3,87 2,97	2,50 2,50	Whe 2, Wand 0,8 m, A/PD, 45° Whe 1, Wand 2,8 m, A/PD, 45° WHe 3, Wand 6,5, SD, 45° WHe 3, Wand 7,8 m, SD I, 50°

Bretten, den 22.08.2019

Thomas Götter

Thomas Götter

Götter & Lofink GbR
Vermessungsbüro

Öffentlich bestellte Vermessungsingenieure

Thomas Götter & Bernd Lofink GbR
Melanchthonstraße 58 • 75015 Bretten

Telefon
Fax
Mail
Web

07252-7066
07252-86507
info@vermessung-gl.de
www.vermessung-gl.de

Beurichtsbehörde Bretten

17. Sep. 2019

Lageplan

Gemarkung Diedelsheim
Schwandorfstraße 44
M 1:500



A
142

Baurechtsbehörde Bretten

17. Sep. 2019

Eingang

Kiga

Gar

Gar

GFD
140

WBF
138

WBF
135

WBF
134

DFZ
133

G
129

G
128

130

Stall

Schu

Gar

Veranst

Dorfgemeinschaftshaus

Schu

Whs

Schr

Schr

Schu

Schr

Schr

42/1

Schu

Schu

Schu

Whs

48

Whs

120

K 3573

S

Schwandorfstraße

120/9

Weg

67

65

113

Ghs

63

61

Whs

WC

59

Weg

57

Whs

Spielplatz

Übergang über
Innenhof

Haus 3

Haus 1


Haus 2

Schwandorfstraße


Draufsicht


Hof-Ansicht von Südwesten



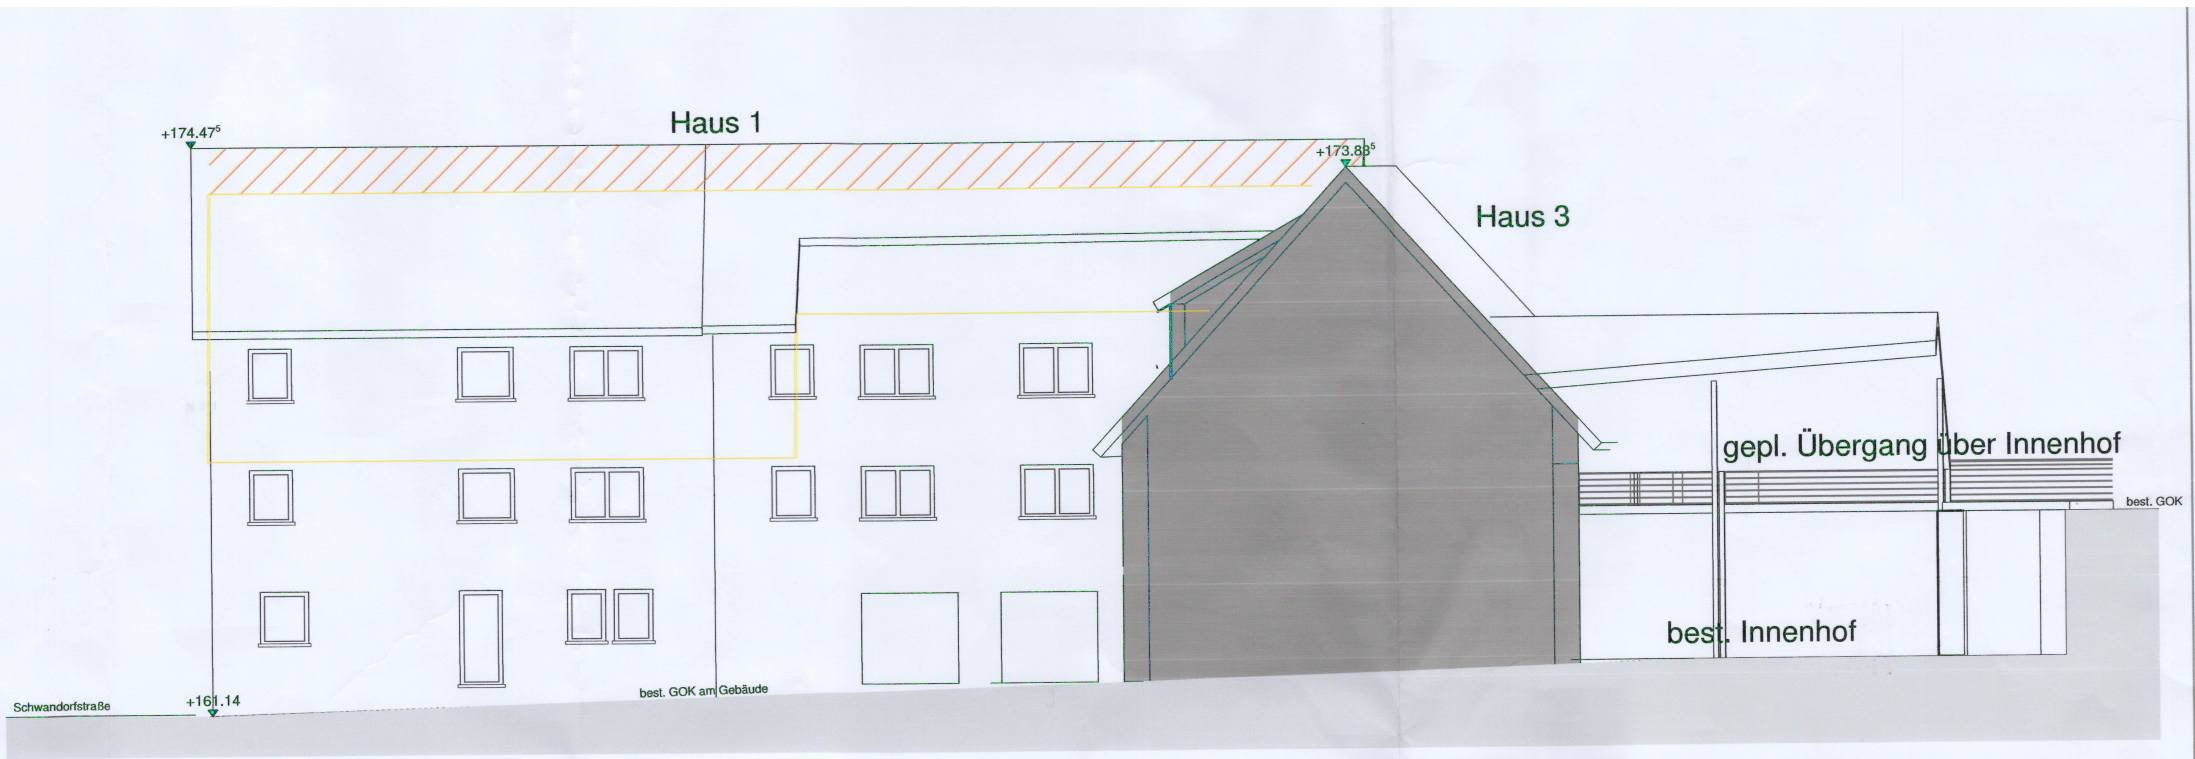

Hof-Ansicht von Südwesten

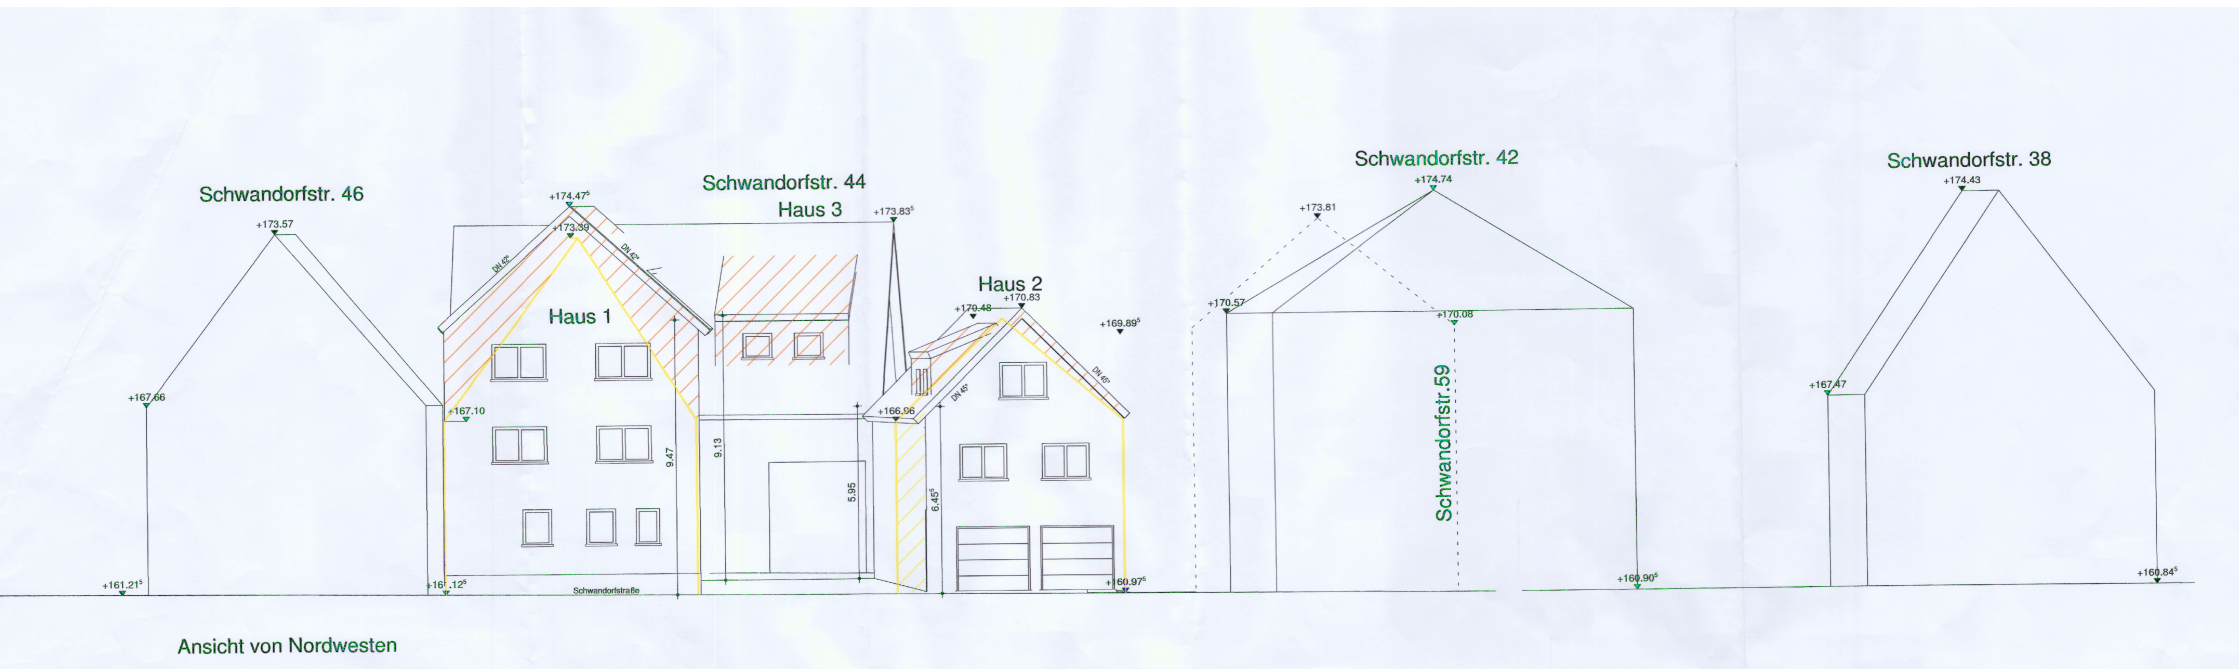

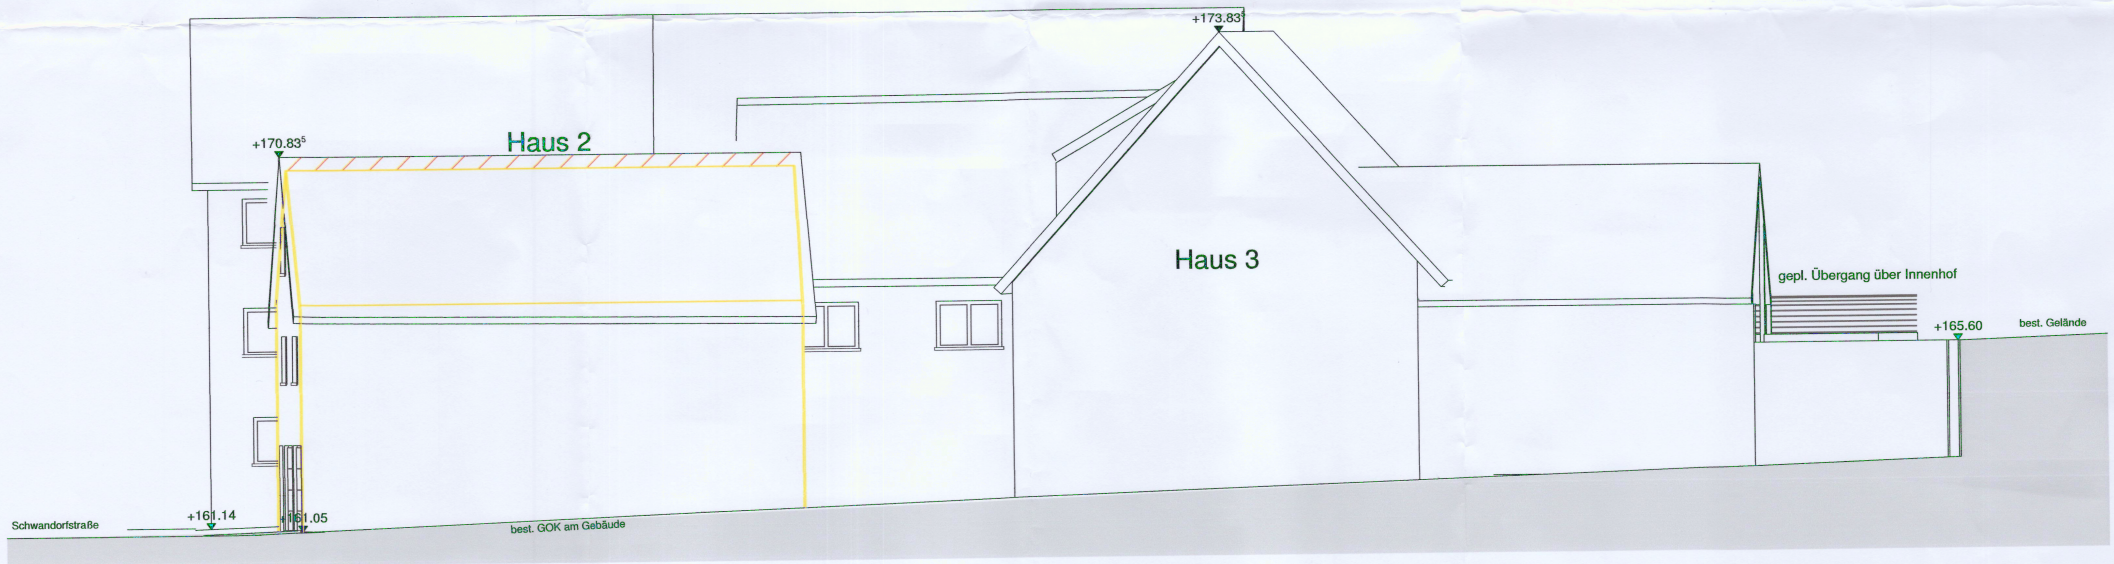

Ansicht von Südwesten