


Bestandsplan

Bebauungsplan "Edisonstraße, II. Abschnitt

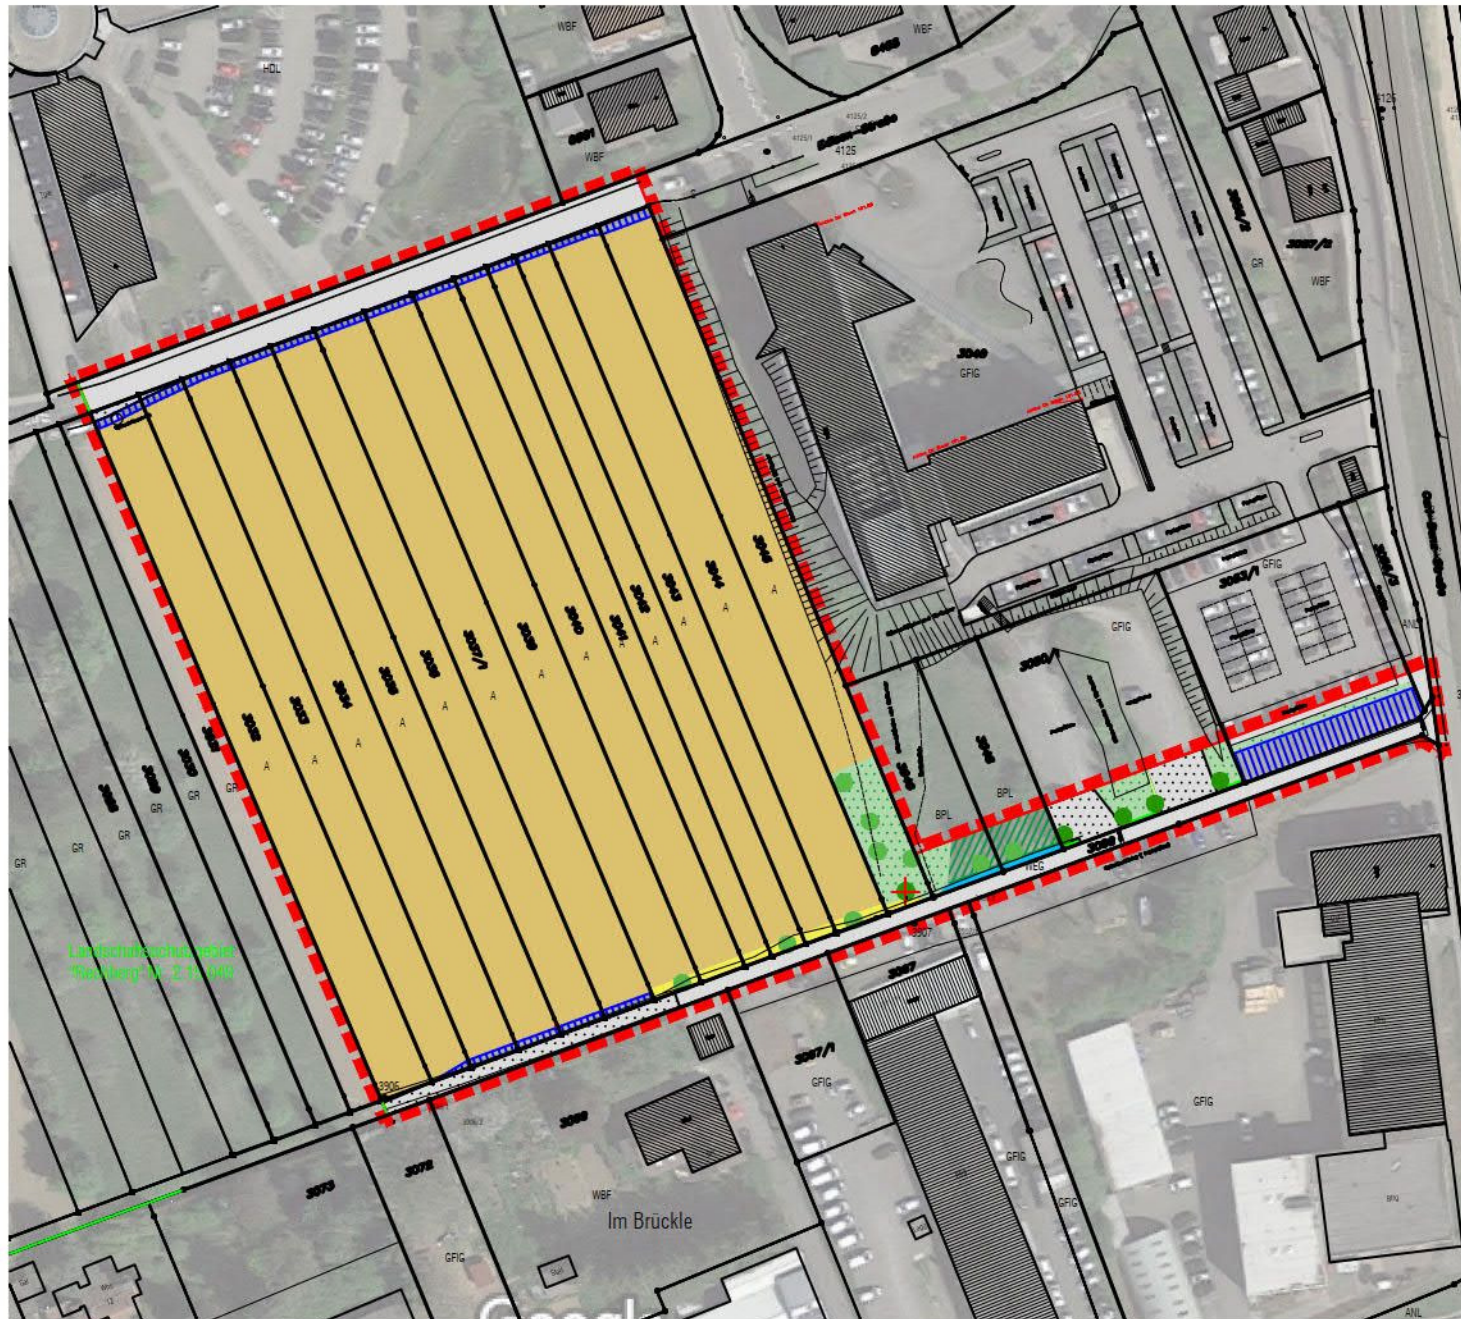

 Baum

 Totholz

Biotoptypen (LUBW 2018)

 33.41 Fettwiese mittlerer Standorte, brach
156 m²

 35.10 Saumvegetation mittlerer Standorte
37 m²

 35.11 Nitrophytische Saumvegetation
mit Brombeere 108 m²

 35.64 Grasreiche ausdauernde Ruderalvegetation
450 m²

 37.11 Acker mit fragmentarischer Unkrautvegetation
15.153 m²

 41.22 Feldhecke mit eingestreuten Obst-/ Bäumen
463 m²

 45.40 Streuobstbäume

 60.21 Versiegelte Straße
1.245 m²

 60.23 Schotterparkplatz
389 m²

 60.53 Bodendecker-Anpflanzungen
16 m²