




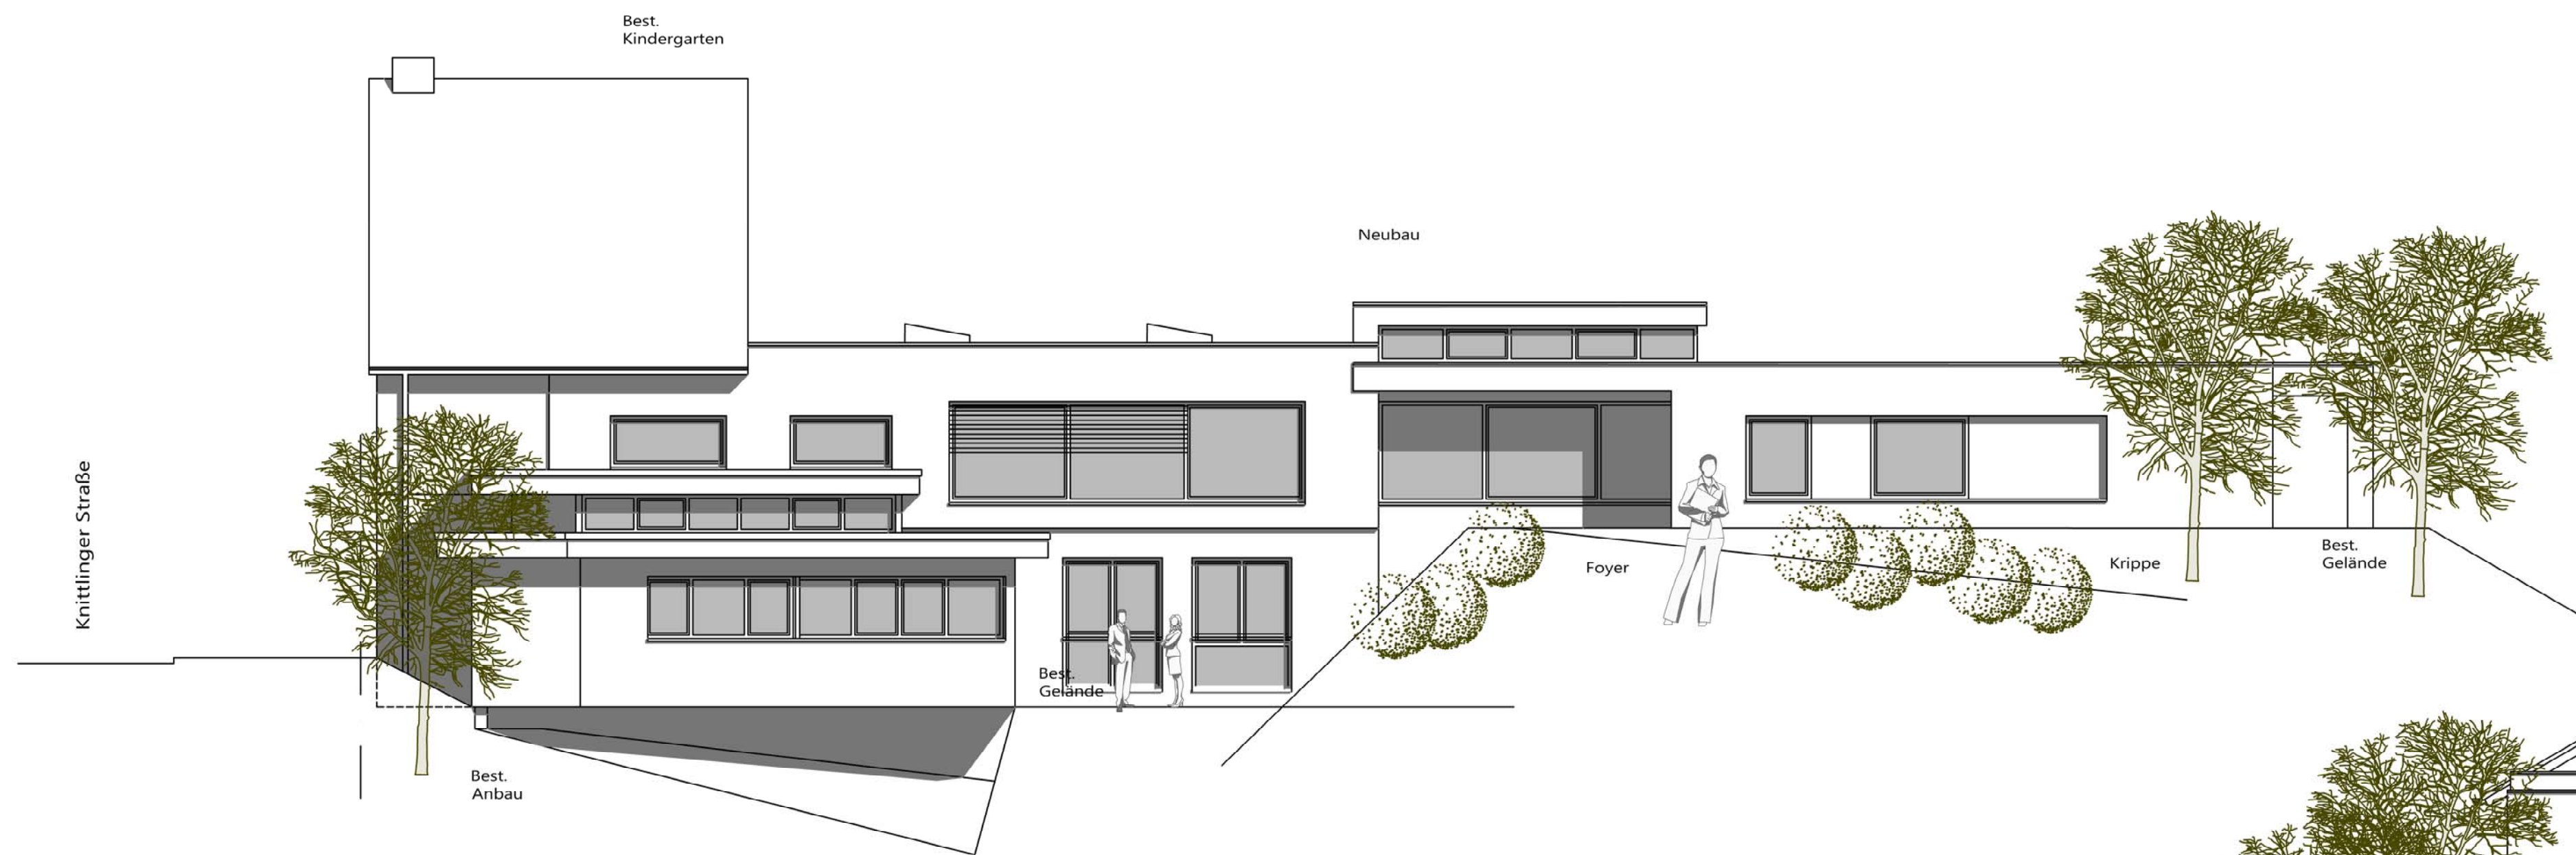


Ansicht Nord-West

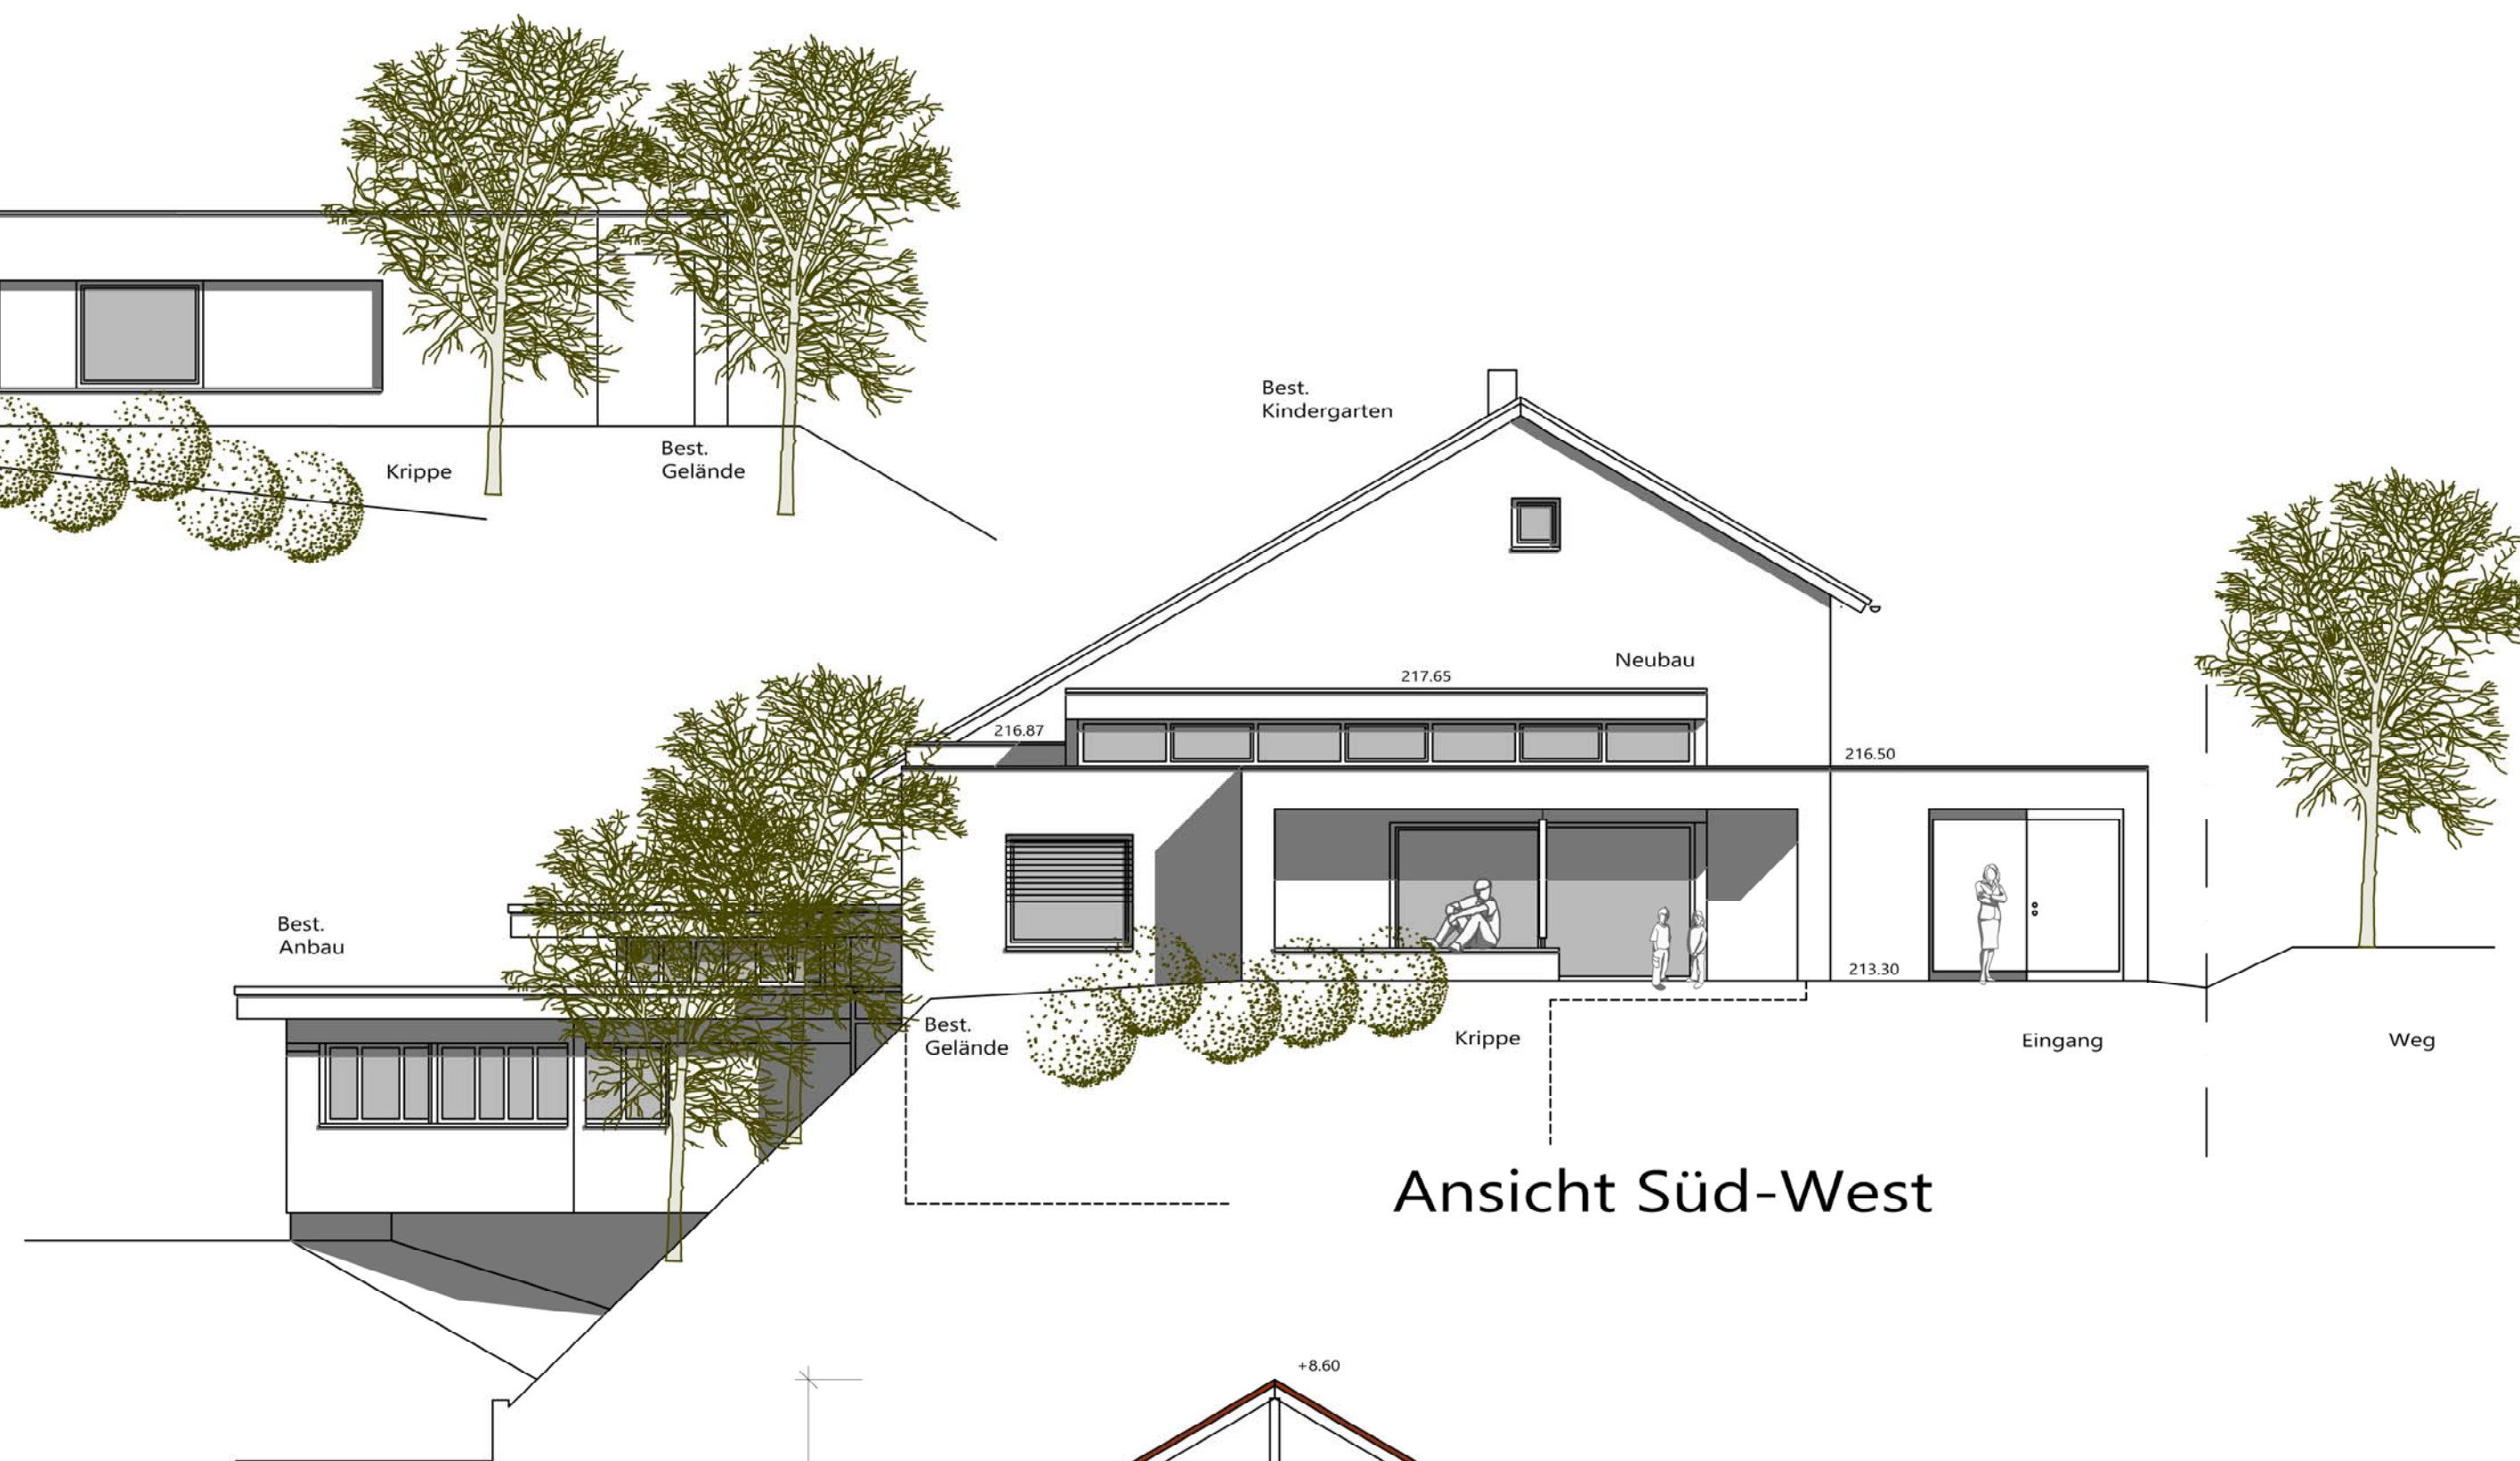


Ansicht Süd-West

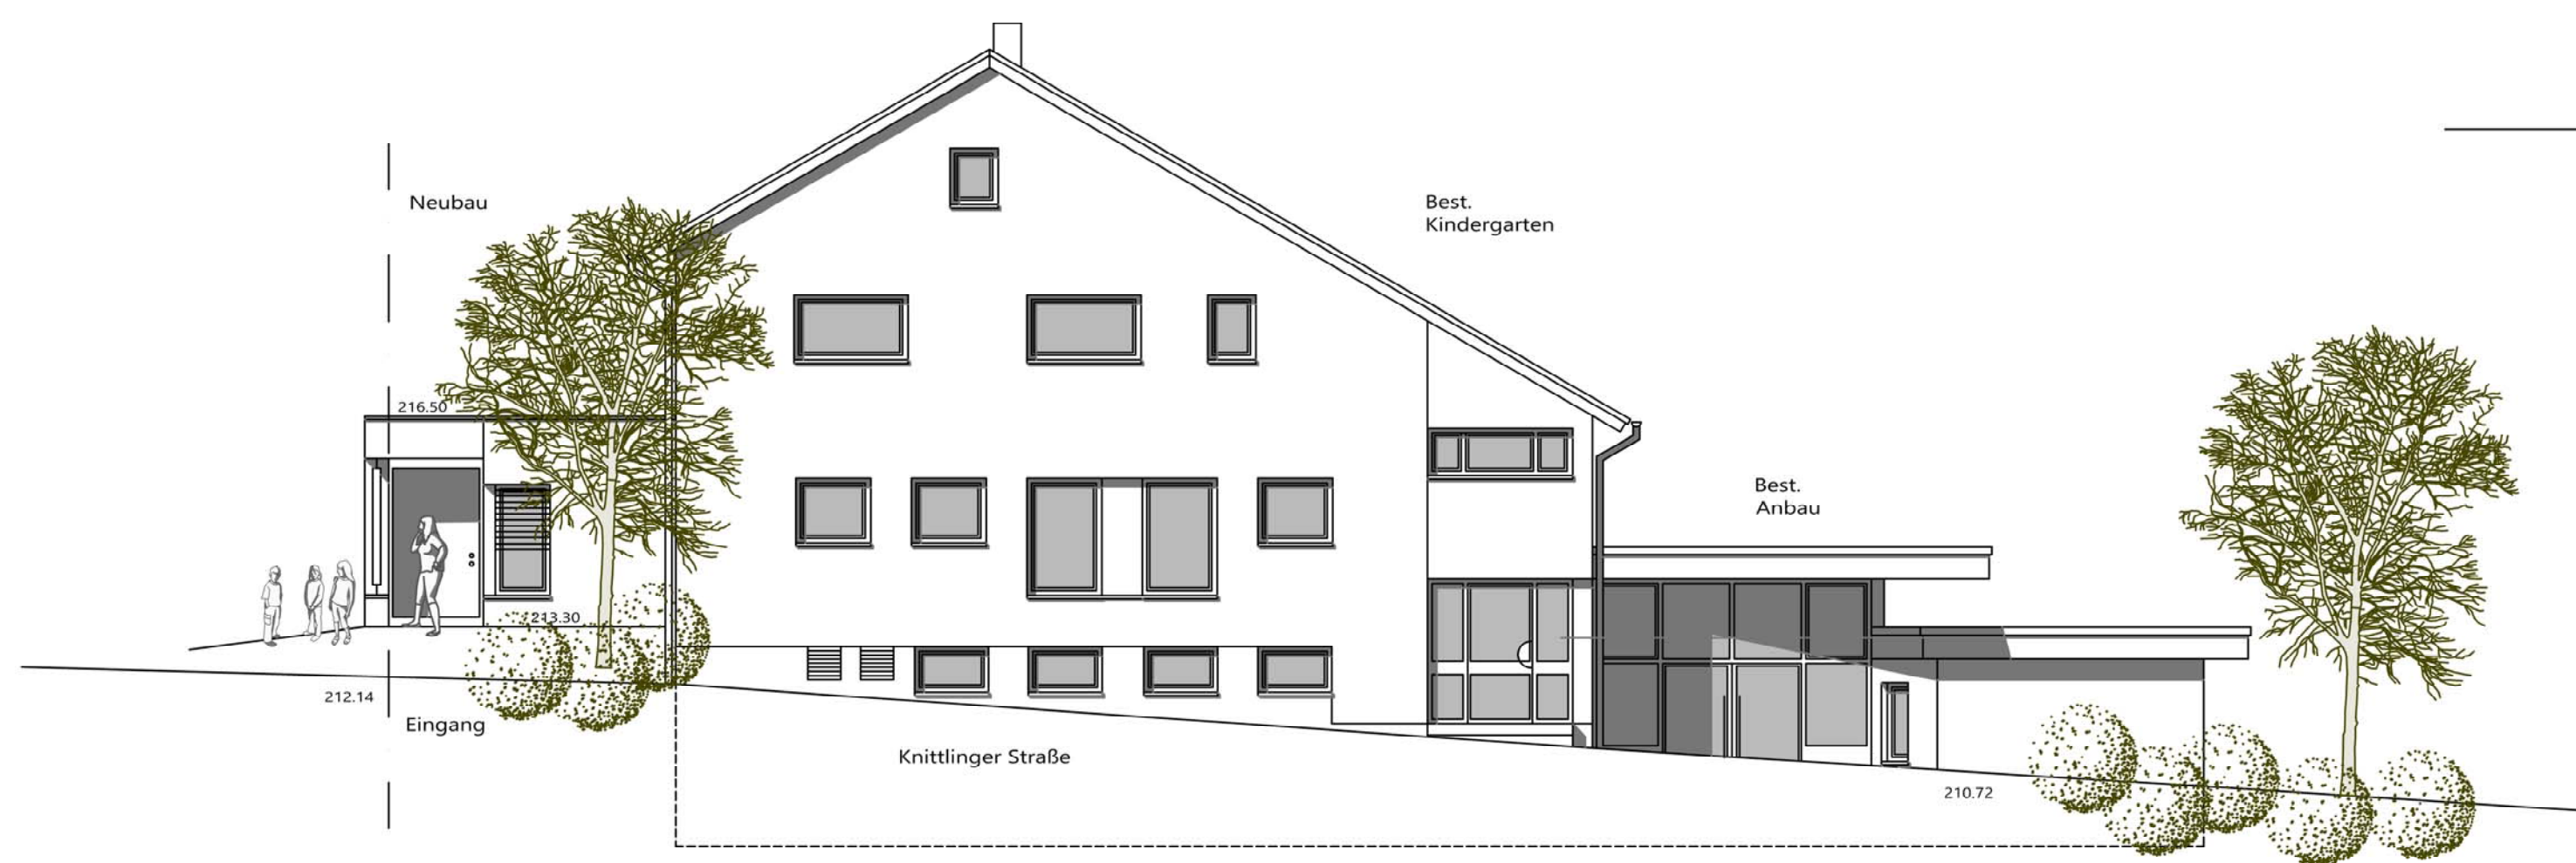


Ansicht Nord-Ost

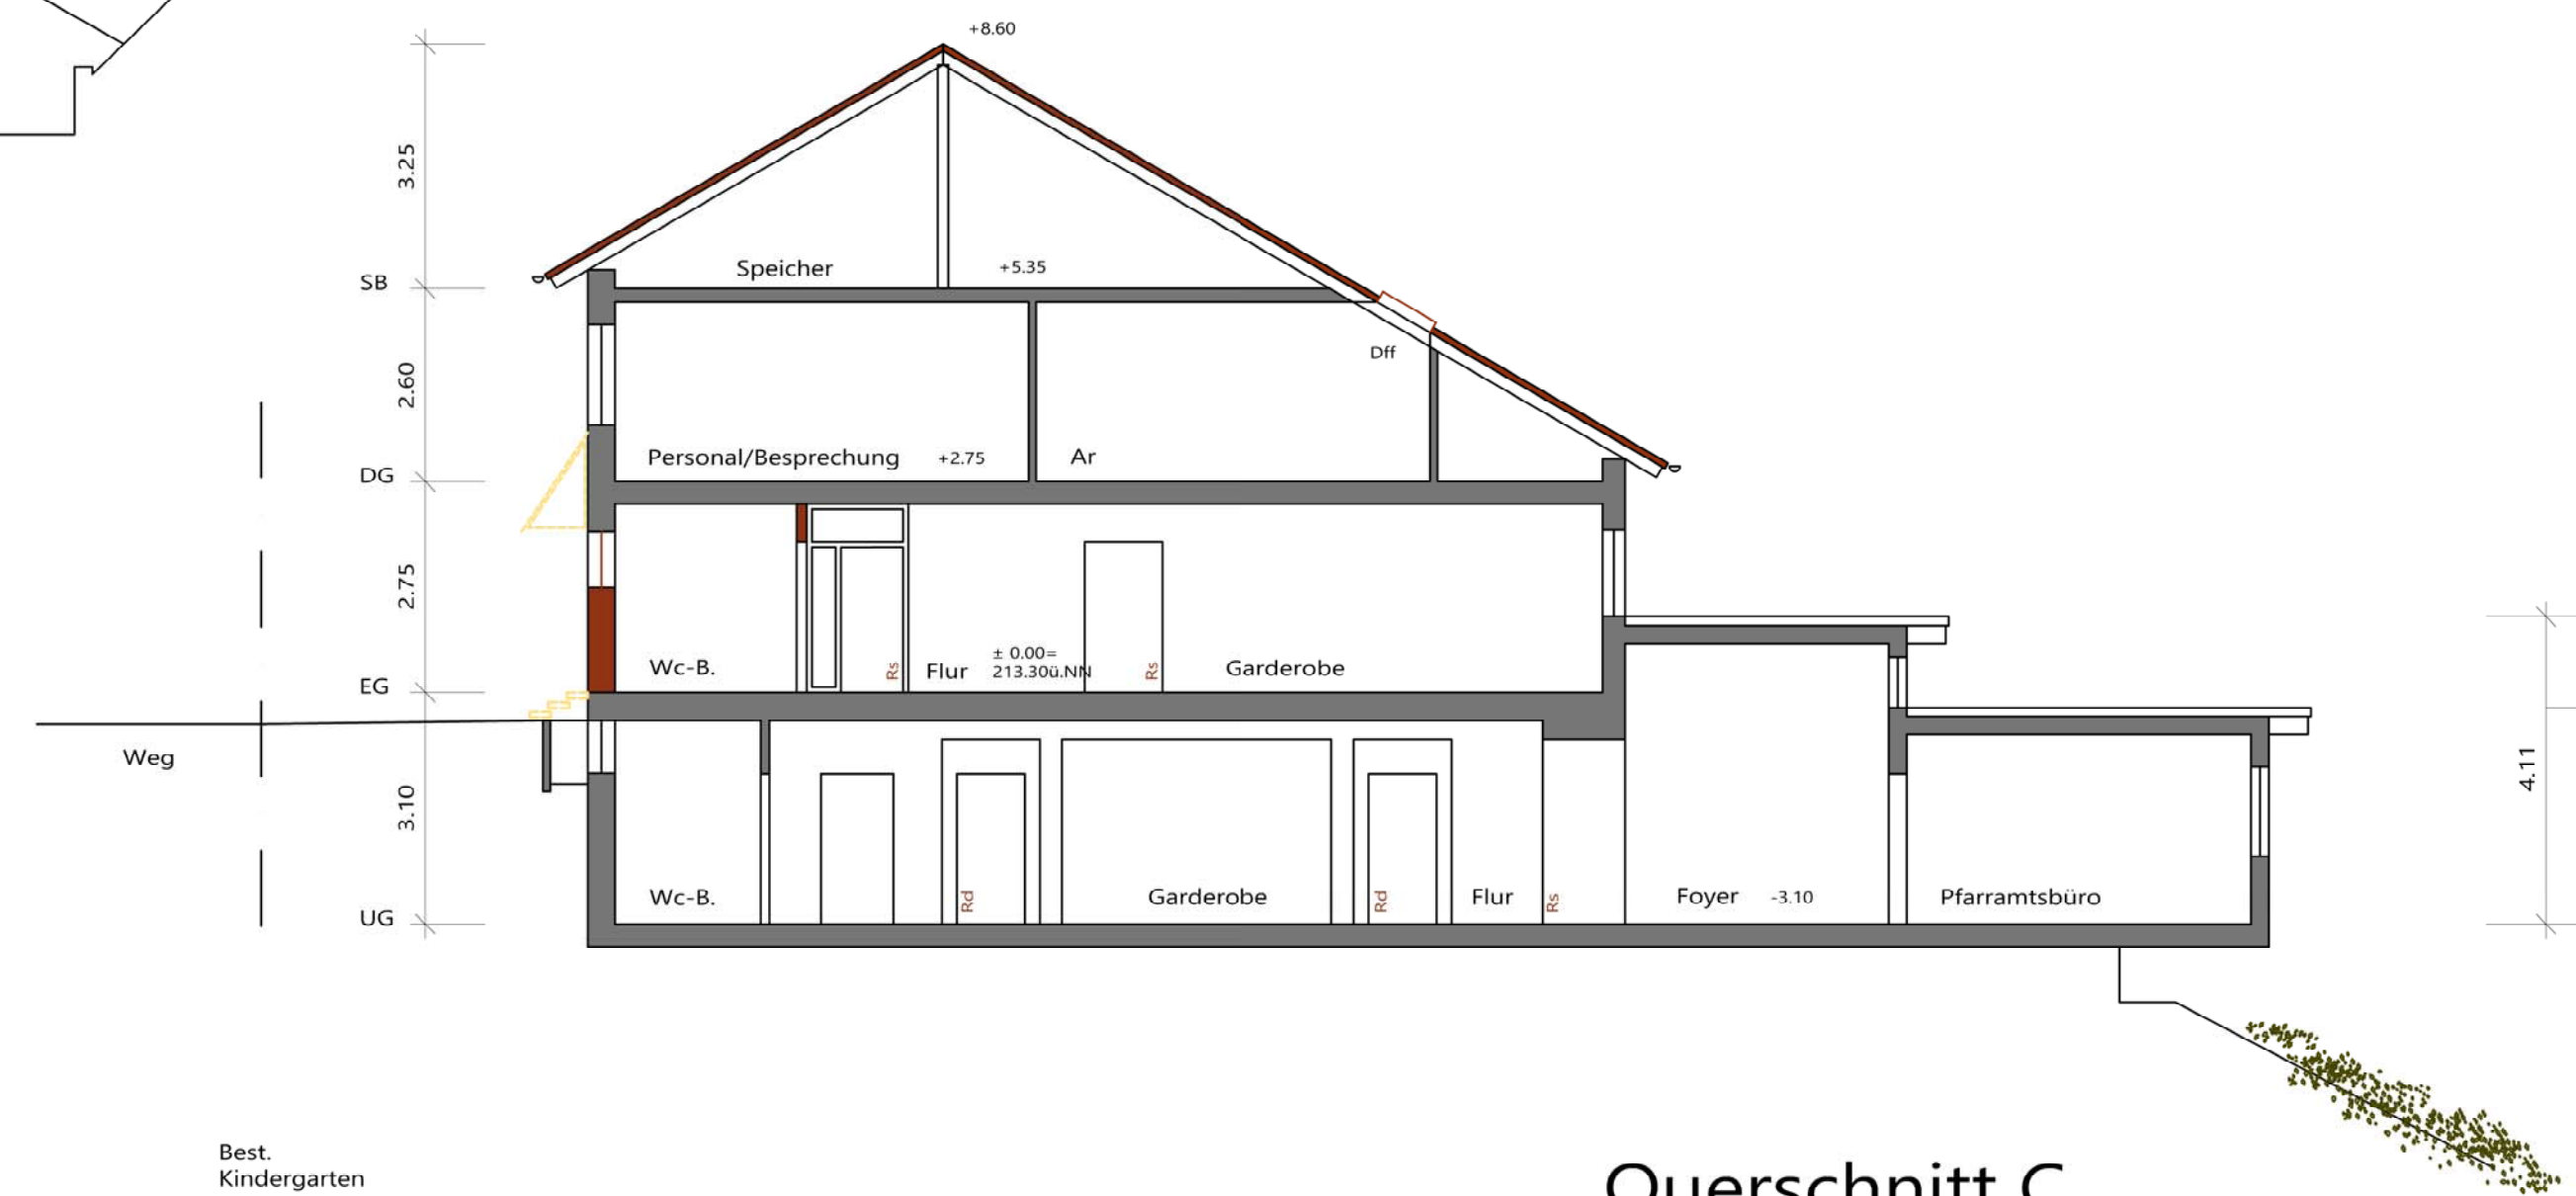

Querschnitt C

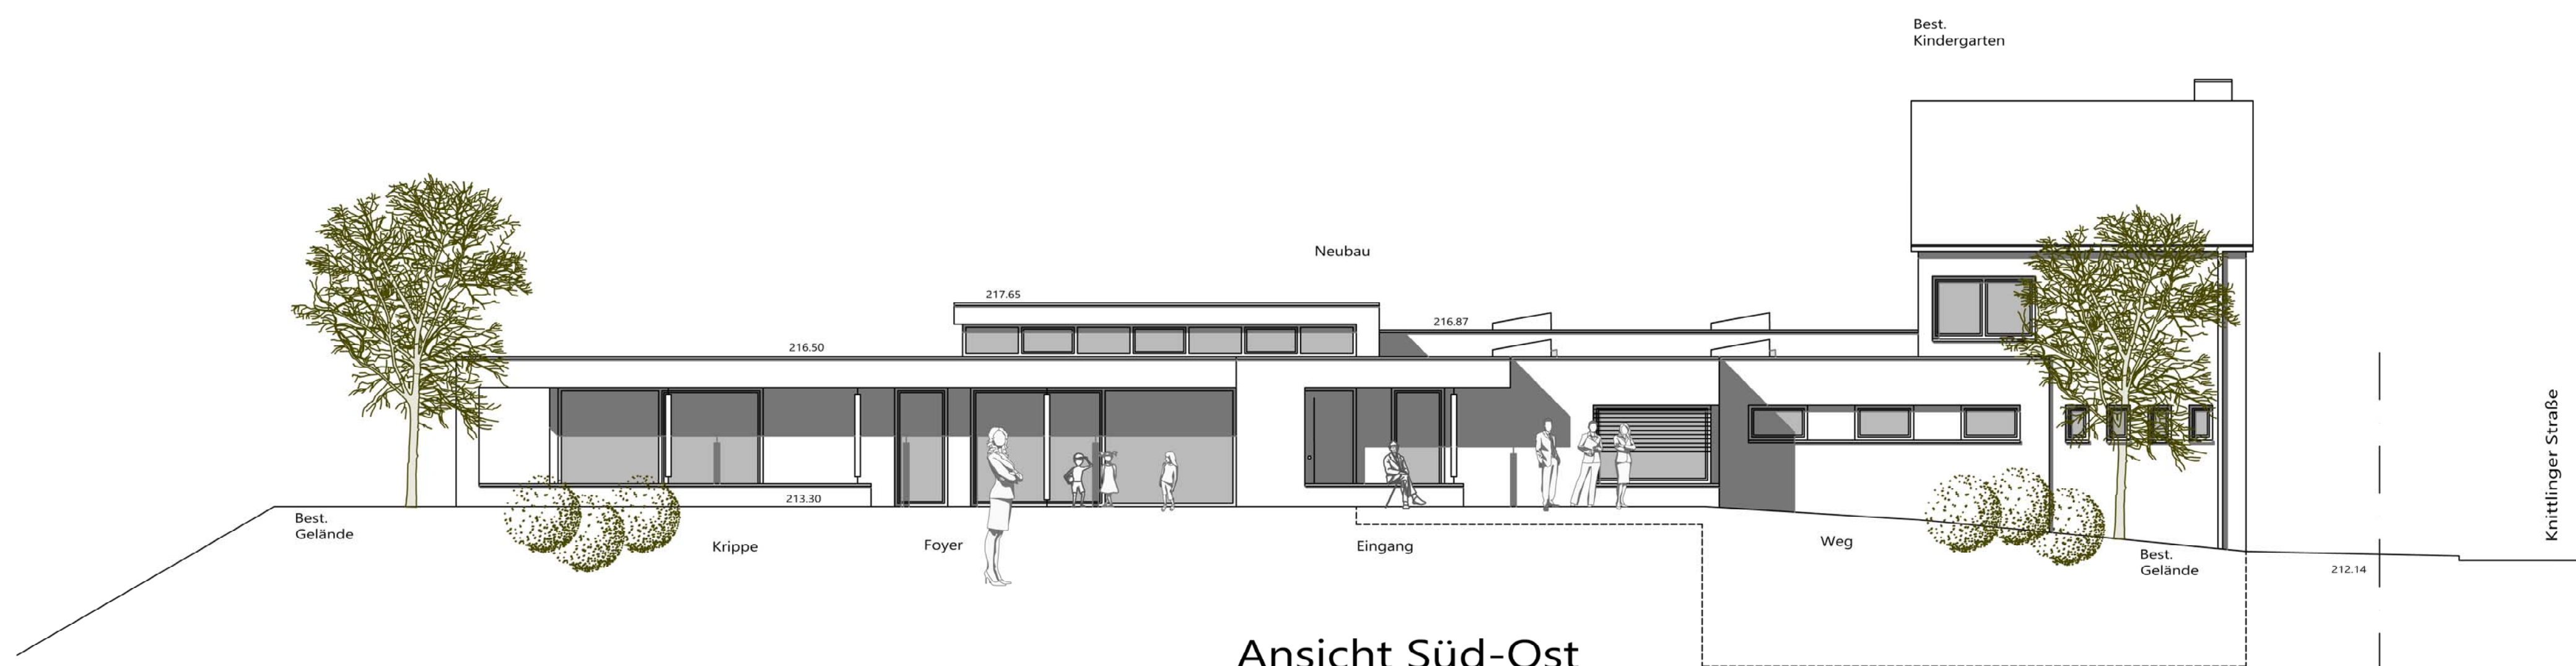

Ansicht Süd-Ost
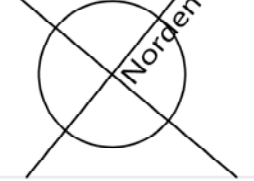
|   |         |            |
|---|---------|------------|
|   |         |            |
| projekt   | planer. | datum      |
| KS 10   | B 04    | 22.11.2019 |
| bauvorhaben<br><b>Umbau + Erweiterung Kindergarten Ruit</b><br>Knittlinger Straße, Flstnr. 10401, 75038 Oberderdingen-Pfeinghen   |         |            |
| baubehör<br><b>Stadt Bretten + Evang. Kirchengemeinde Ruit</b><br>Untere Kirchgasse 9, 75015 Bretten   |         |            |
| unterschrift   |         |            |
| bauteil   | maßstab | plangröße  |
| Ansichten+QS   | M 1:100 | 0,48qm     |
| planverfasser<br> wwz GmbH<br>Marktplatz 11<br>75015 Bretten<br>Telefon 07252 96 31 300<br>Telefax 07252 96 31 301<br>kontakt@wwz.gmbh<br>www.wwz.gmbh |         |            |