

Landkreis: Karlsruhe
Gemeinde: Bretten
Gemarkung: Bretten
Flurst.Nr. 3046, 3048, 3049, 3051/1, 3053/1, 3055/3
Baugebiet:

LAGEPLAN
M 1 : 500

LAGEPLAN

M 1 : 500

- zeichnerischer Teil -
zum Bauantrag nach § 4 LBOVVO

3055/2

Carl-Benz-Straße

3093/1

8457

8458

8501

Edisonstraße 2873/1

Schach

Parkplätze

Parkplätze

Parkplätze

Parkplätze

Parkplätze

Parkplätze

Parkplätze

Parkplätze

Parkplätze

Parkplätze

zmauer;

Büro
IV FD

Parkplätze

Garagen-
zufahrt

	Büroerweiterung
--	-----------------

3053/1

3050/1

geplante Grenze

3063

3060

3048

3046

3066/2

3067

Lagg

	B	t	r	g
--	---	---	---	---

**Auszug aus dem Liegenschaftskataster
mit Einzeichnungen nach § 4 LBOVVO**

**Leitungen sind im Lageplan nicht dargestellt
und dem Lageplanfertiger nicht bekannt**

Bretten, den 14.10.2019

VERMESSUNGSBÜRO
ÖbVI Matthias Kunz + Klaus Stöckle
Dipl.-Ing.(FH) Sachverst.n. § 5 LBO/VVO
Am Rosslauf 9
75015 BRETTEN
Tel.: 07252/87575 Fax: 78835

3045

3044


Landkreis: Karlsruhe
Gemeinde: Bretten
Gemarkung: Bretten
Flurst.Nr. 3046, 3048, 3049, 3051/1, 3053/1, 3055/3
Baugebiet:

LAGEPLAN

M 1 : 500

- zeichnerischer Teil -
zum Bauantrag nach § 4 LBOVVO
- Abstandsflächenplan -

3055/2

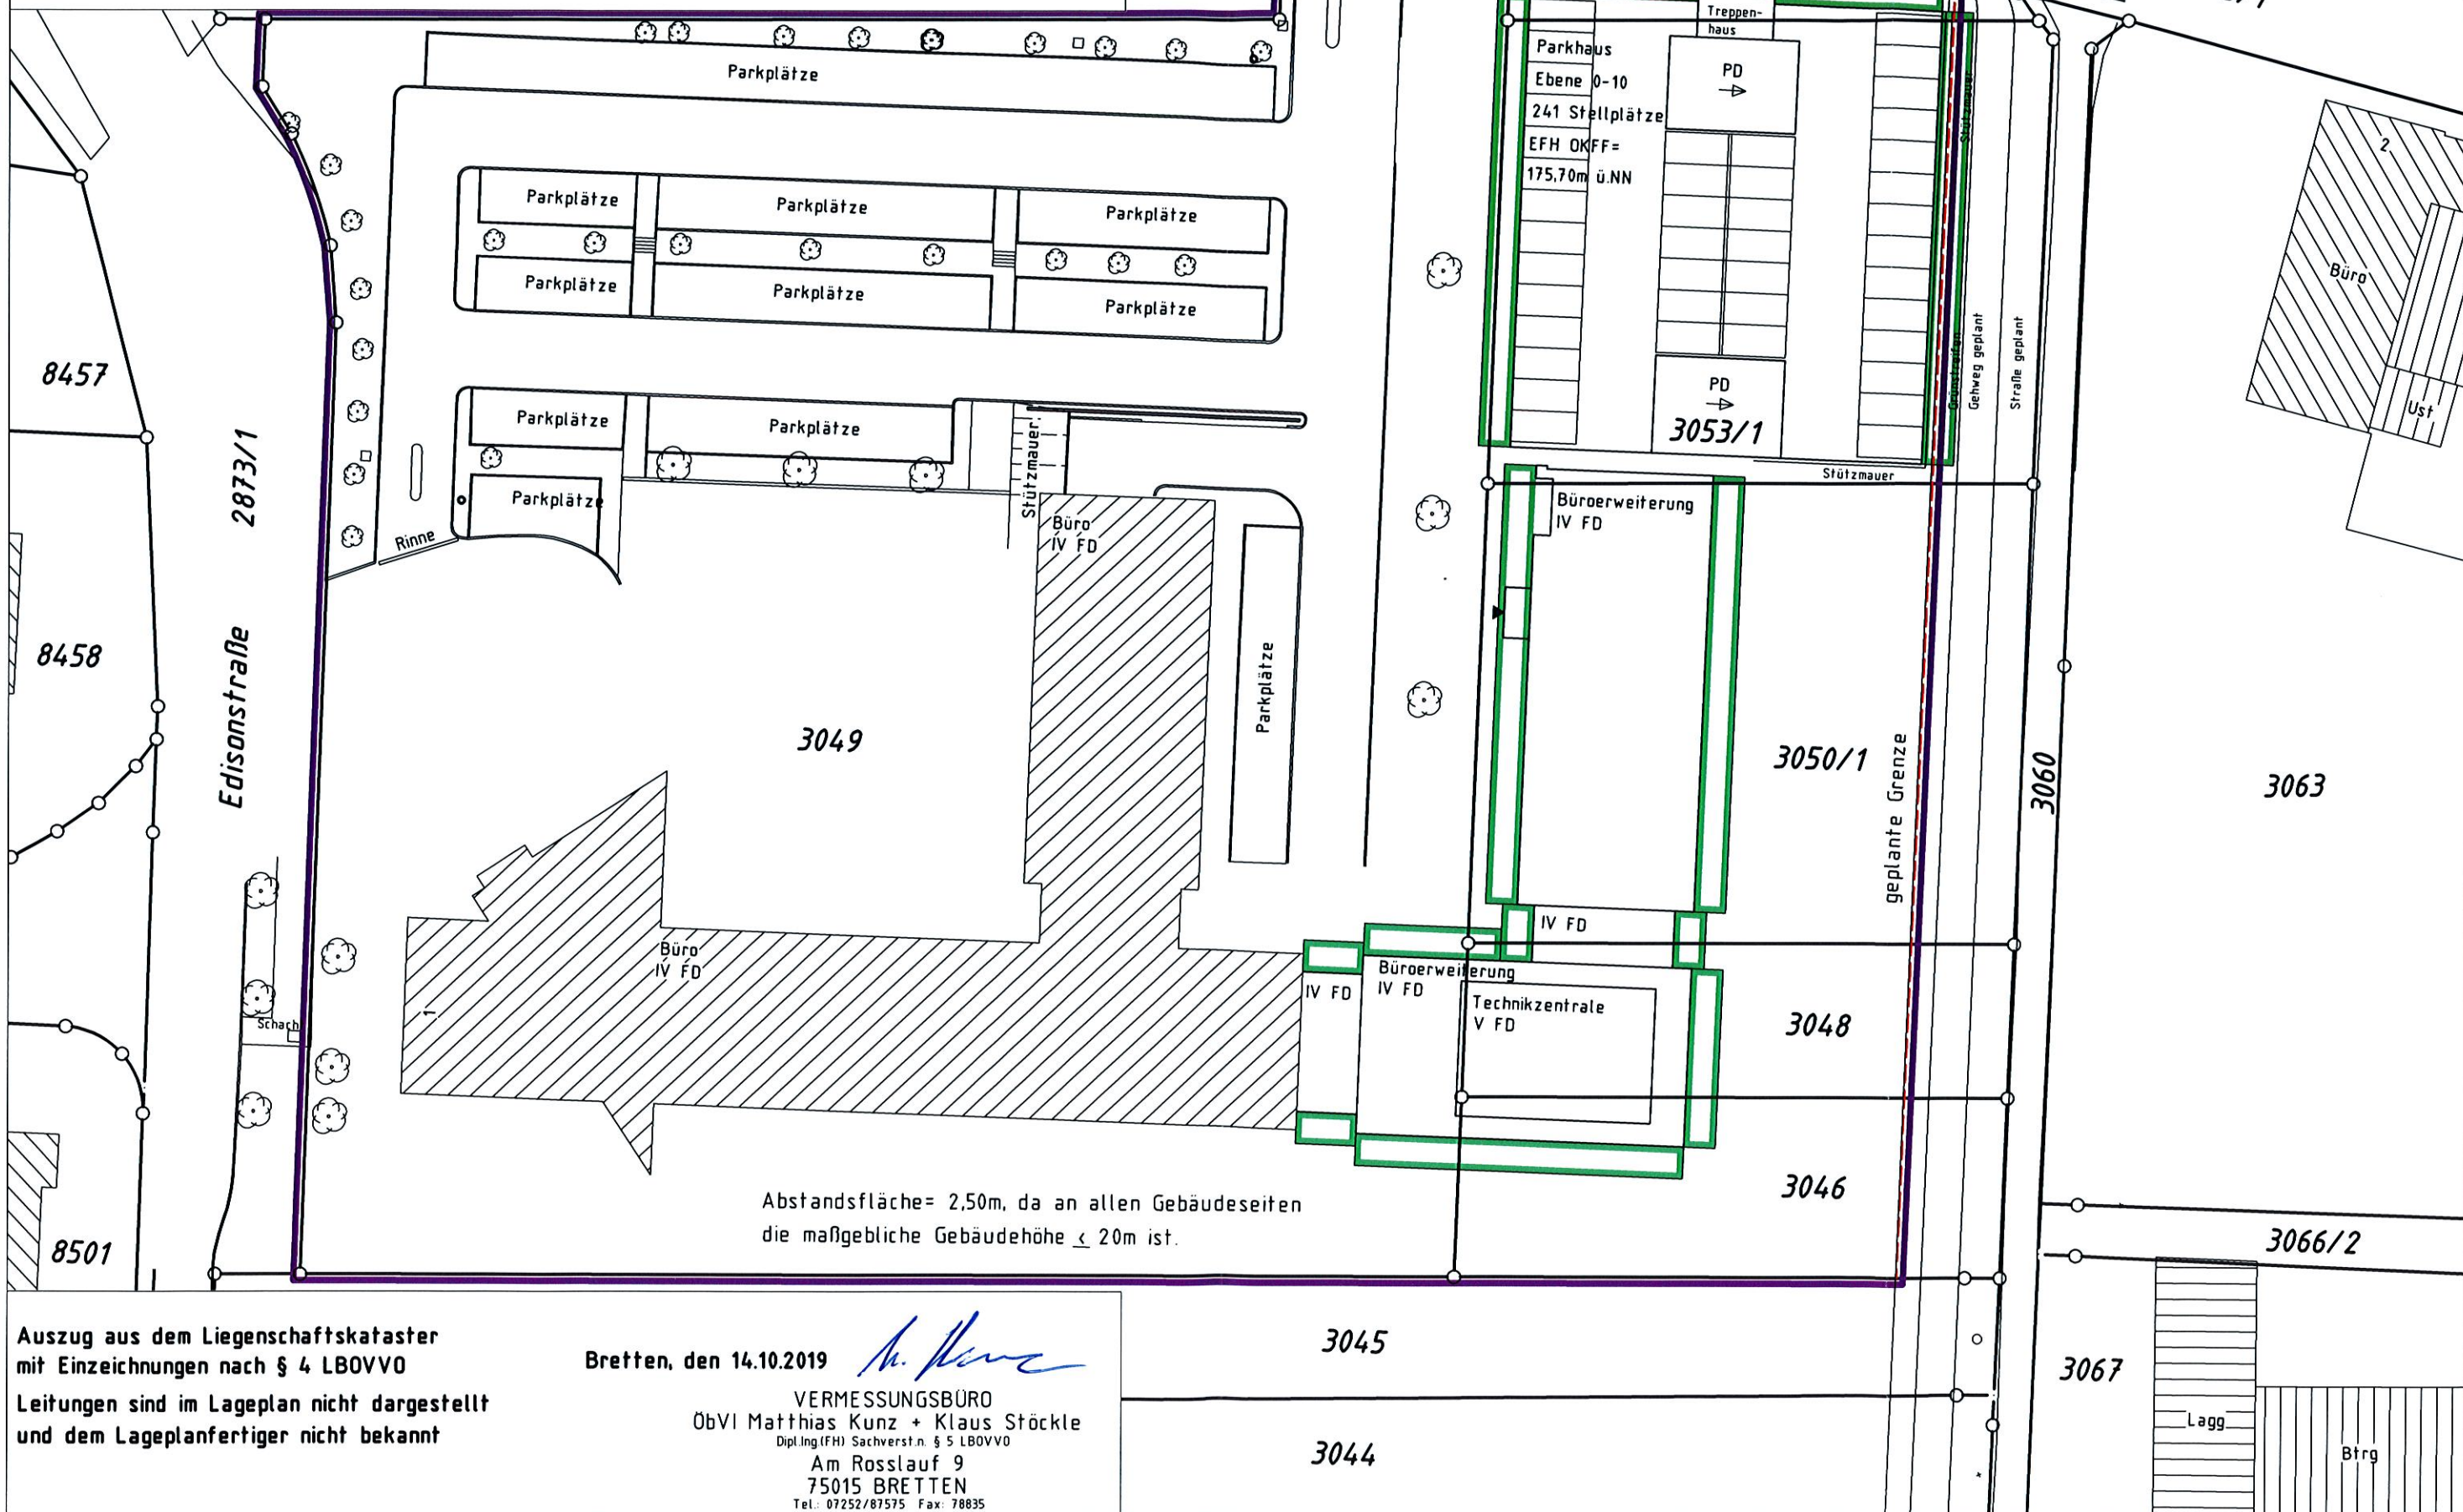


Auszug aus dem Liegenschaftskataster
mit Einzeichnungen nach § 4 LBOVVO

Leitungen sind im Lageplan nicht dargestellt
und dem Lageplanfertiger nicht bekannt

Bretten, den 14.10.2019


M. Kunz

VERMESSUNGSBÜRO
ObVI Matthias Kunz + Klaus Stöckle
Dipl.Ing.(FH) Sachverst.n. § 5 LBOVVO
Am Rosslauf 9
75015 BRETTEN
Tel.: 07252/87575 Fax: 78835

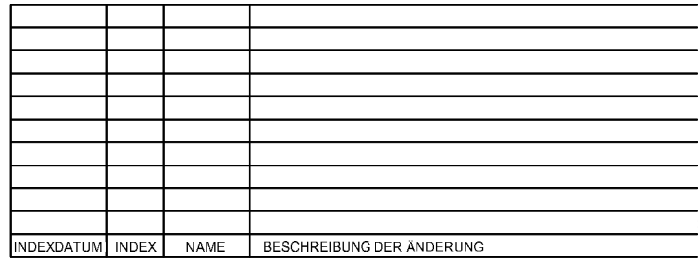


	PROJEKT
--	---------

Büroerweiterung Seeburger AG

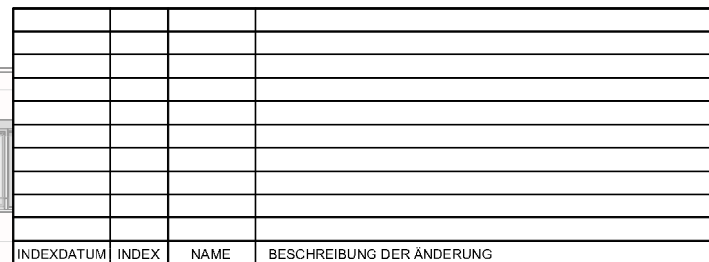

PROJEKT

Parkhaus Seeburger AG

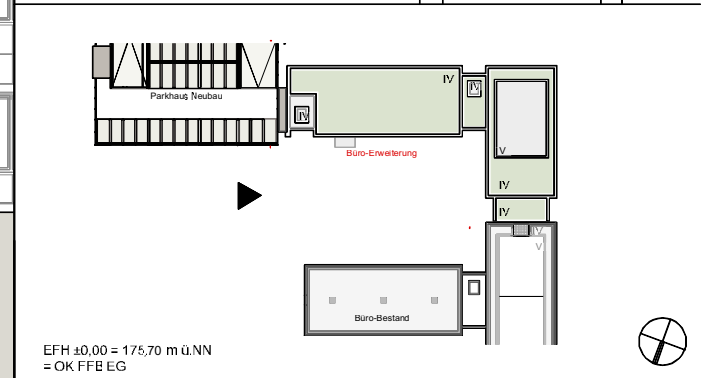


Büroerweiterung Seeburger AG



PHASE				GWERK		PLANTYP		BAUTEIL		EBENE		PLANNUMMER				INDEX		STATUS				
4	A	R	C	A	N	P	0	0	X	X	0	0	2	6	0	0	F					
PLANNINHALT											W1	ROHBAUPHASE OHNE AUSSPARUNGEN				MASSSTAB 1:100						
Bauantrag Ansicht Süd Parkhaus											W2	ROHBAUPHASE MIT AUSSPARUNGEN										
											W3	AUSBAUPHASE										
											W4	MIETRAUSBAUPHASE										
																			BLATTGRÖSSE A1			




Parkhaus Seeburger AG

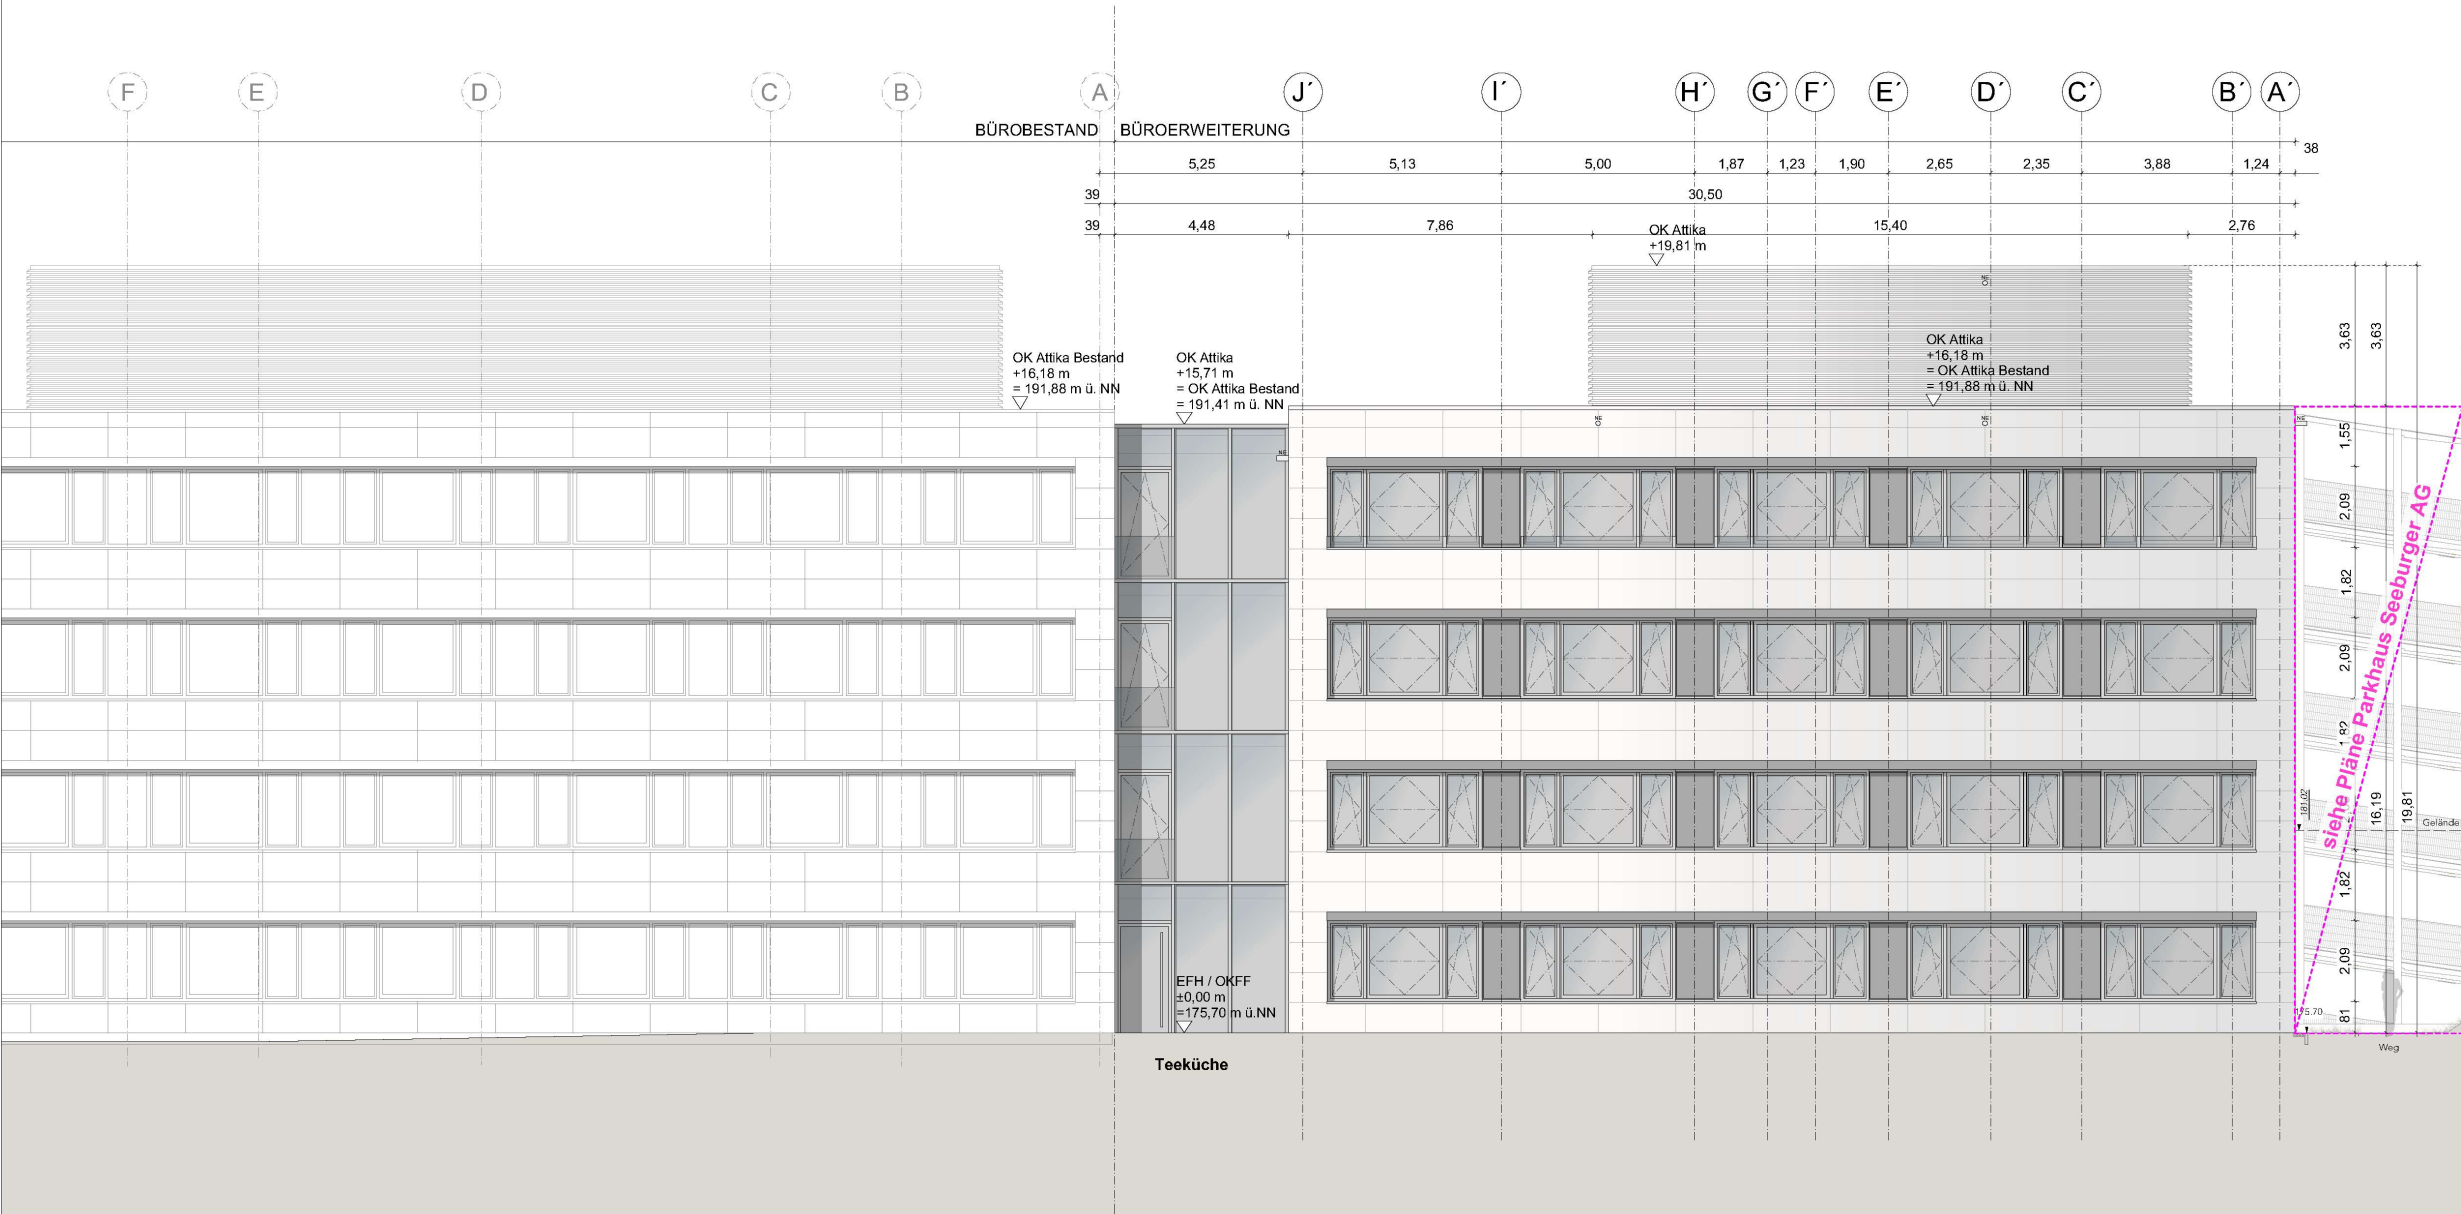


INDEX	DATUM	INDEX	NAME	BESCHREIBUNG DER ÄNDERUNG
-------	-------	-------	------	---------------------------

PHASE			GEWERK			PLANTYP			BAUTEIL			EBENE			PLANNUMMER			INDEX			STATU
4	A	R	C	A	N	B	0	0	X	X	0	0	2	3	0	2	F				
PLANINHALT											W1		ROHBAUPHASE OHNE AUSSPARUNGEN					MASSSTAB 1:100			
Bauantrag Ansicht West Büroerweiterung											W2		ROHBAUPHASE MIT AUSSPARUNGEN								
											W3		AUSBAUPHASE					BLATTGRÖSSE A1			
											W4		MIETRAUSBAUPHASE								

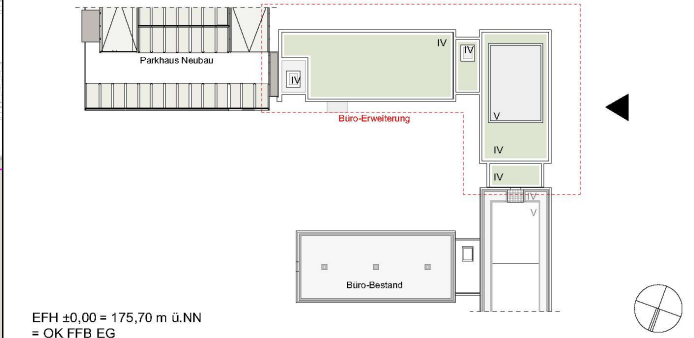


EFH ±0,00 = 175,70 m ü. NN
= OK FFB EG

PROJEKT
Büroerweiterung Seeburger AG

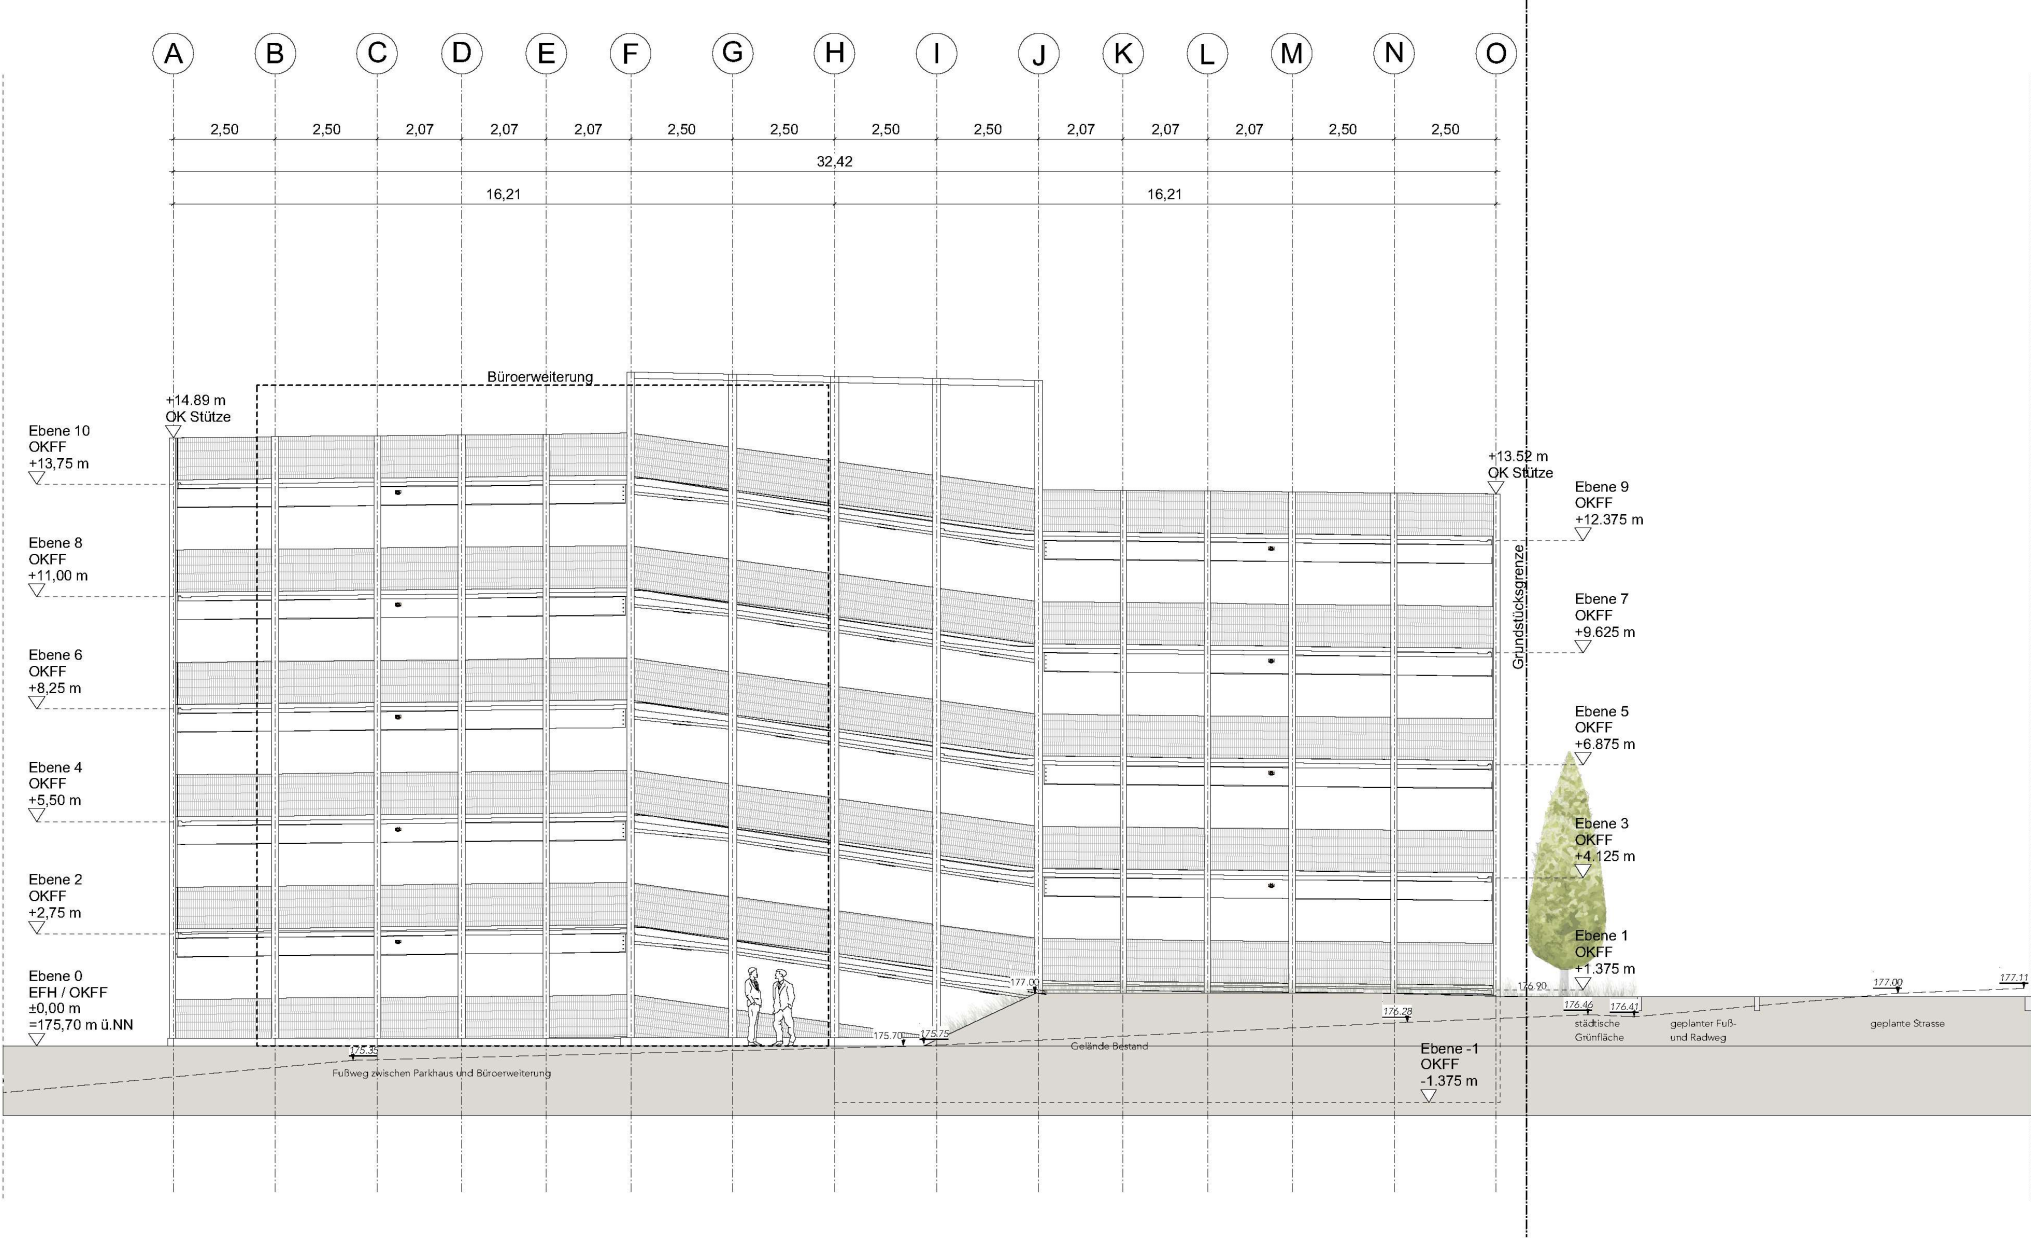

INDEX	DATUM	INDEX	NAMEN
BESCHREIBUNG DER ÄNDERUNG			


PHASE	GEWERK	PLANTYP	BAUTEIL	EBENE	PLANNUMMER	INDEX	STATUS
4	A	R	C	A	N	P	0
0	X	X	0	0	2	7	0
0	0	0	0	0	0	0	0
PLANINHALT				W1	ROHBAUPHASE OHNE AUSSPARUNGEN	MASSSTAB 1:100	
Bauantrag Ansicht West Parkhaus				W2	ROHBAUPHASE MIT AUSSPARUNGEN	BLATTGRÖSSE A1	
				W3	AUSBAUPHASE		
				W4	MIETERAUSBAUPHASE		

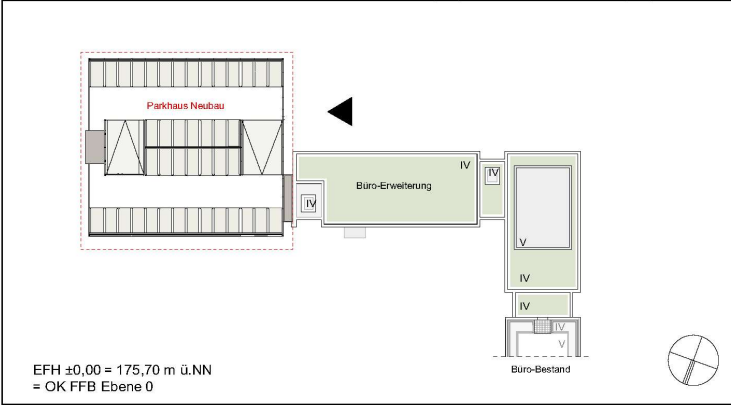

EFH ±0.00 = 175.70 m ü.NN
= OK.FFB Ebene 0

PROJEKT


Parkhaus Seeburger AG

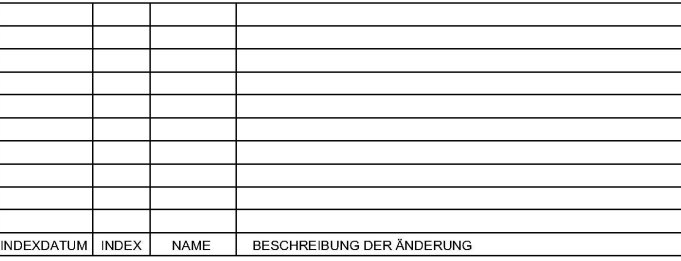

Das Diagramm zeigt einen Grundrissplan einer Büroanlage mit einer geplanten Erweiterung. Die bestehende Anlage ist in Grün dargestellt und besteht aus einem zentralen Bereich (IV) und einem Bereich (V) rechts daneben. Die Erweiterung ist rot gestrichelt umrandet und umfasst einen neuen Bereich (IV) oben rechts und eine Erweiterung des bestehenden Bereichs (IV, V) unten rechts. Ein separater Bereich (grau) ist als 'Büro-Bestand' gekennzeichnet. Die Erweiterung ist als 'Büro-Erweiterung' markiert.

PROJEKT

Büroerweiterung Seeburger AG

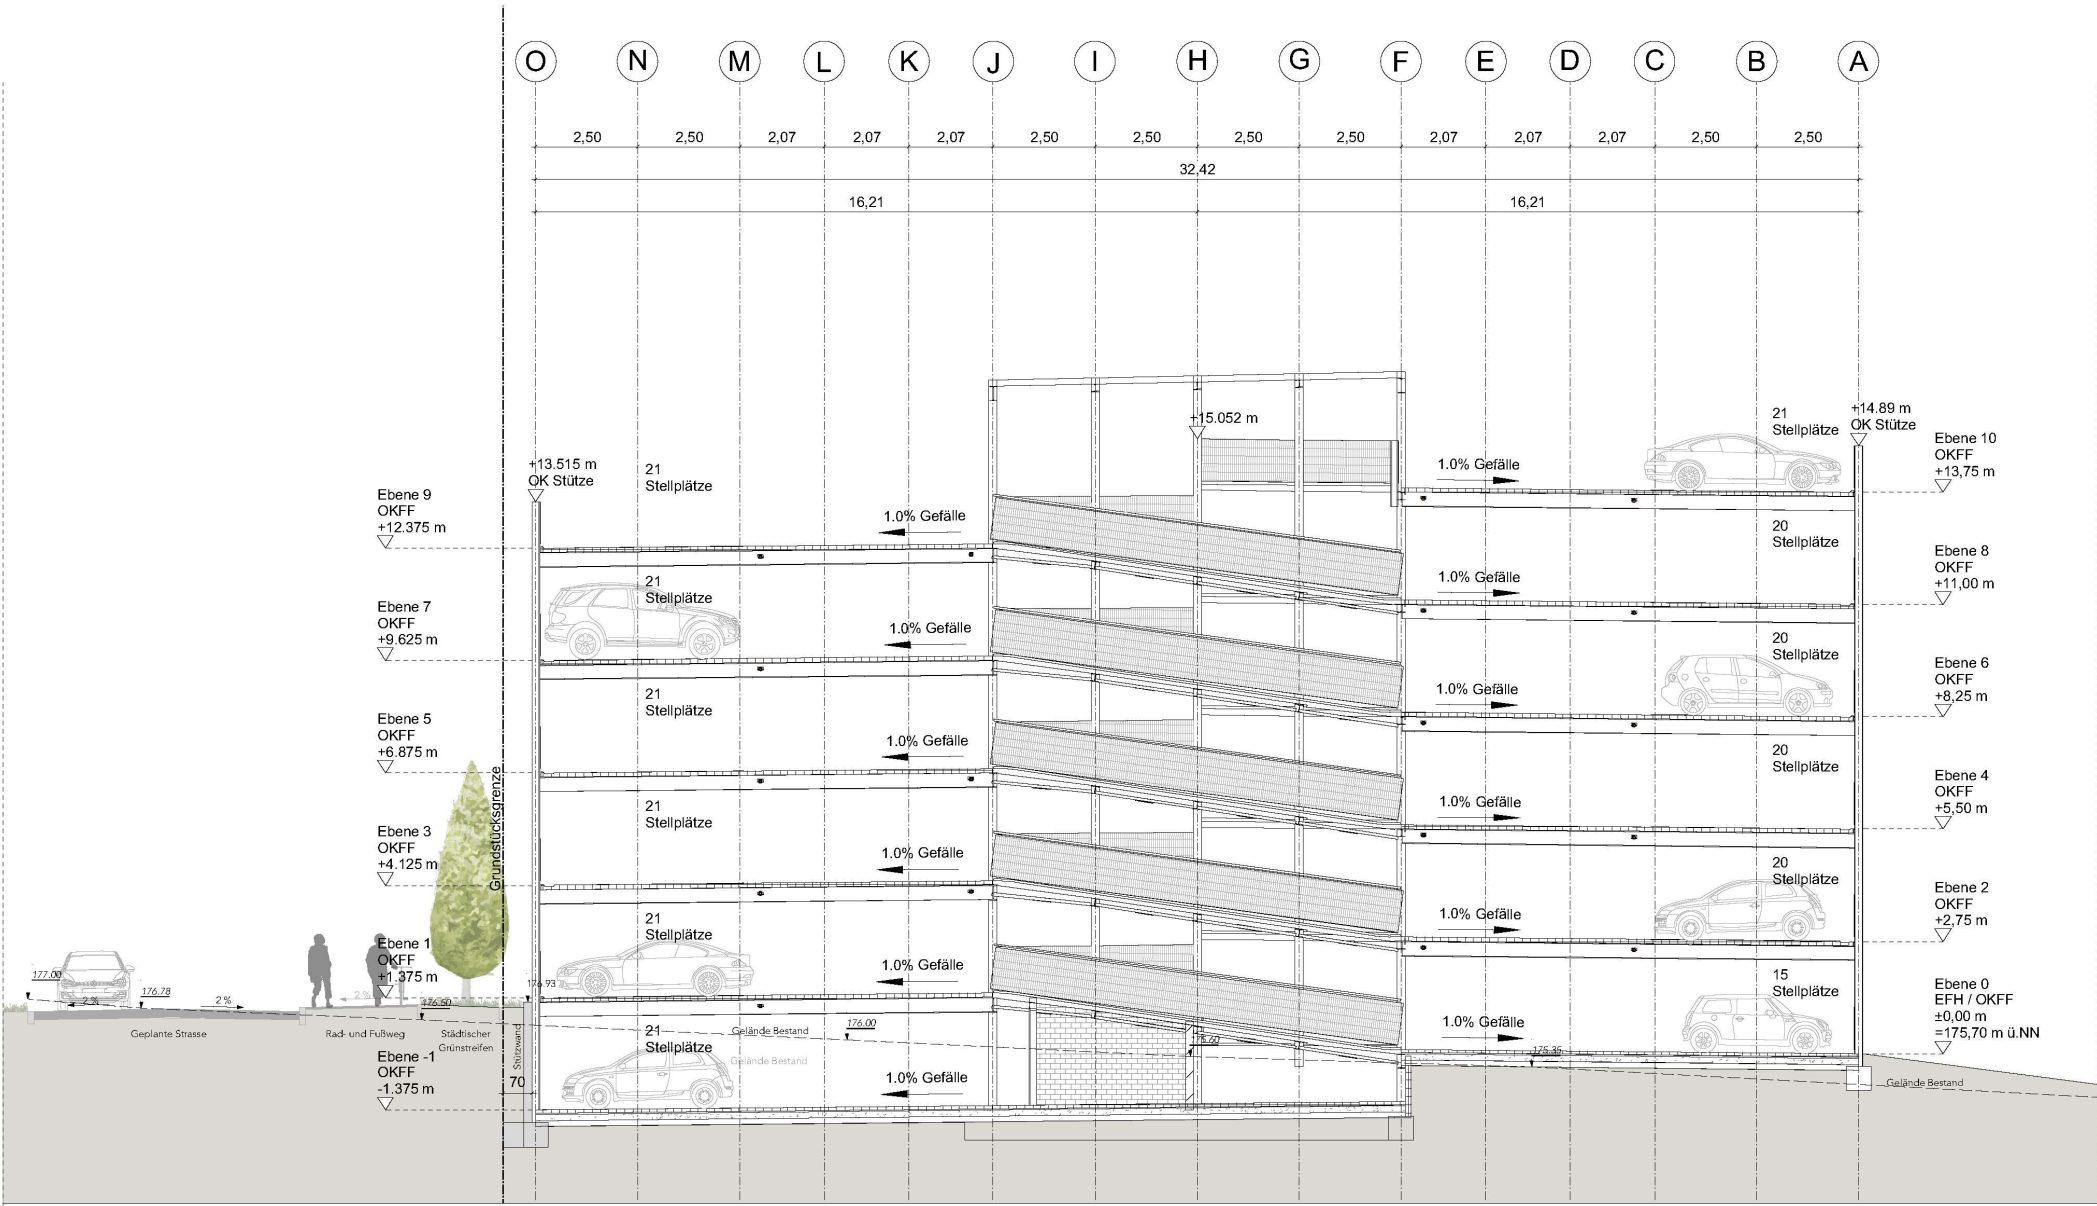

INDEX	DATUM	INDEX	NAMEN
BESCHREIBUNG DER ÄNDERUNG			


PHASE	GEWERK	PLANTYP	BAUTEIL	EBENE	PLANNUMMER	INDEX	STATUS
4	A	R	C	S	N	P	0
							0
							X
							X
							0
							0
							1
							6
							0
							0
							F

PLANINHALT

Bauantrag
Schnitt F-F
Parkhaus

W1 ROHBAUPHASE OHNE AUSSPARUNGEN
W2 ROHBAUPHASE MIT AUSSPARUNGEN
W3 AUSBAUPHASE
W4 MIETERAUSBAUPHASE

MASSSTAB 1:100
BLATTGRÖSSE A1

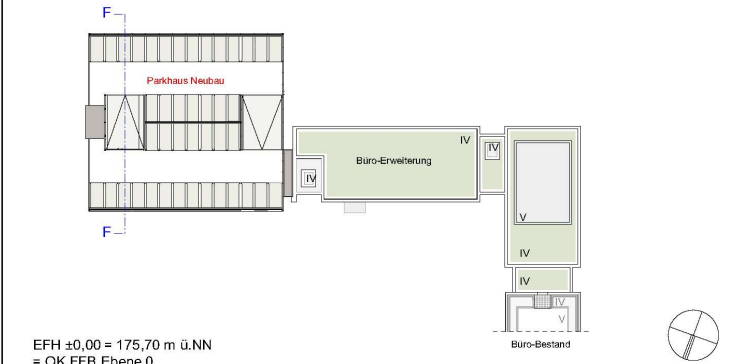

EFH ±0,00 = 175,70 m ü.NN
= OK FFB Ebene 0

PROJEKT

Parkhaus Seeburger AG

Gesamtansicht Nord Büroerweiterung Seeburger mit Parkhaus

