

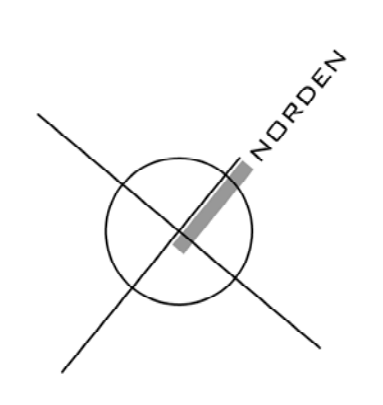
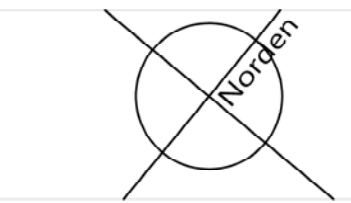


projekt	planer.	datum
KS 10	B 01	22.11.2019
bauvorhaben		
Umbau + Erweiterung eines Kindergartens		
Knittlinger Straße 10, Plannr. 10401, 75038 Oberderdingen-Flehenen		
bauführer		
Stadt Bretten + Evang. Kirchengem. Rinkl.- Ruit		
Untere Kirchgasse 9 + Zum Reckberg 11, 75015 Bretten		
unterschrift		
bauteil	maßstab	plangröße
Untergeschoss	M 1:100	0,48qm
planverfasser		
wwz GmbH Marktplatz 11 75015 Bretten Telefon 07252 96 31 300 Telefax 07252 96 31 301 kontakt@wwz-gmbh.de www.wwz-gmbh.de		

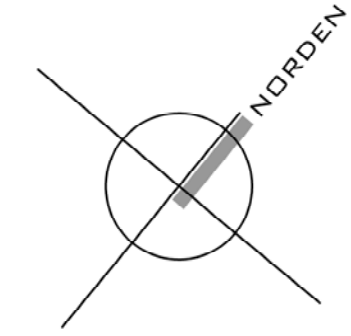


projekt	plannr.	datum
KS 10	B 02	22.11.2019
bauvorhaben		
Umbau + Erweiterung Kindergarten Ruit		
Knittlinger Straße, Flstnr. 10401, 75038 Oberderdingen-Pfeighen		
baubehör		
Stadt Bretten + Evang. Kirchengemeinde Ruit		
Untere Kirchgasse 9, 75015 Bretten		
unterschrift		


bauteil	maßstab	plangröße
Erdgeschoss	M 1:100	0,48qm

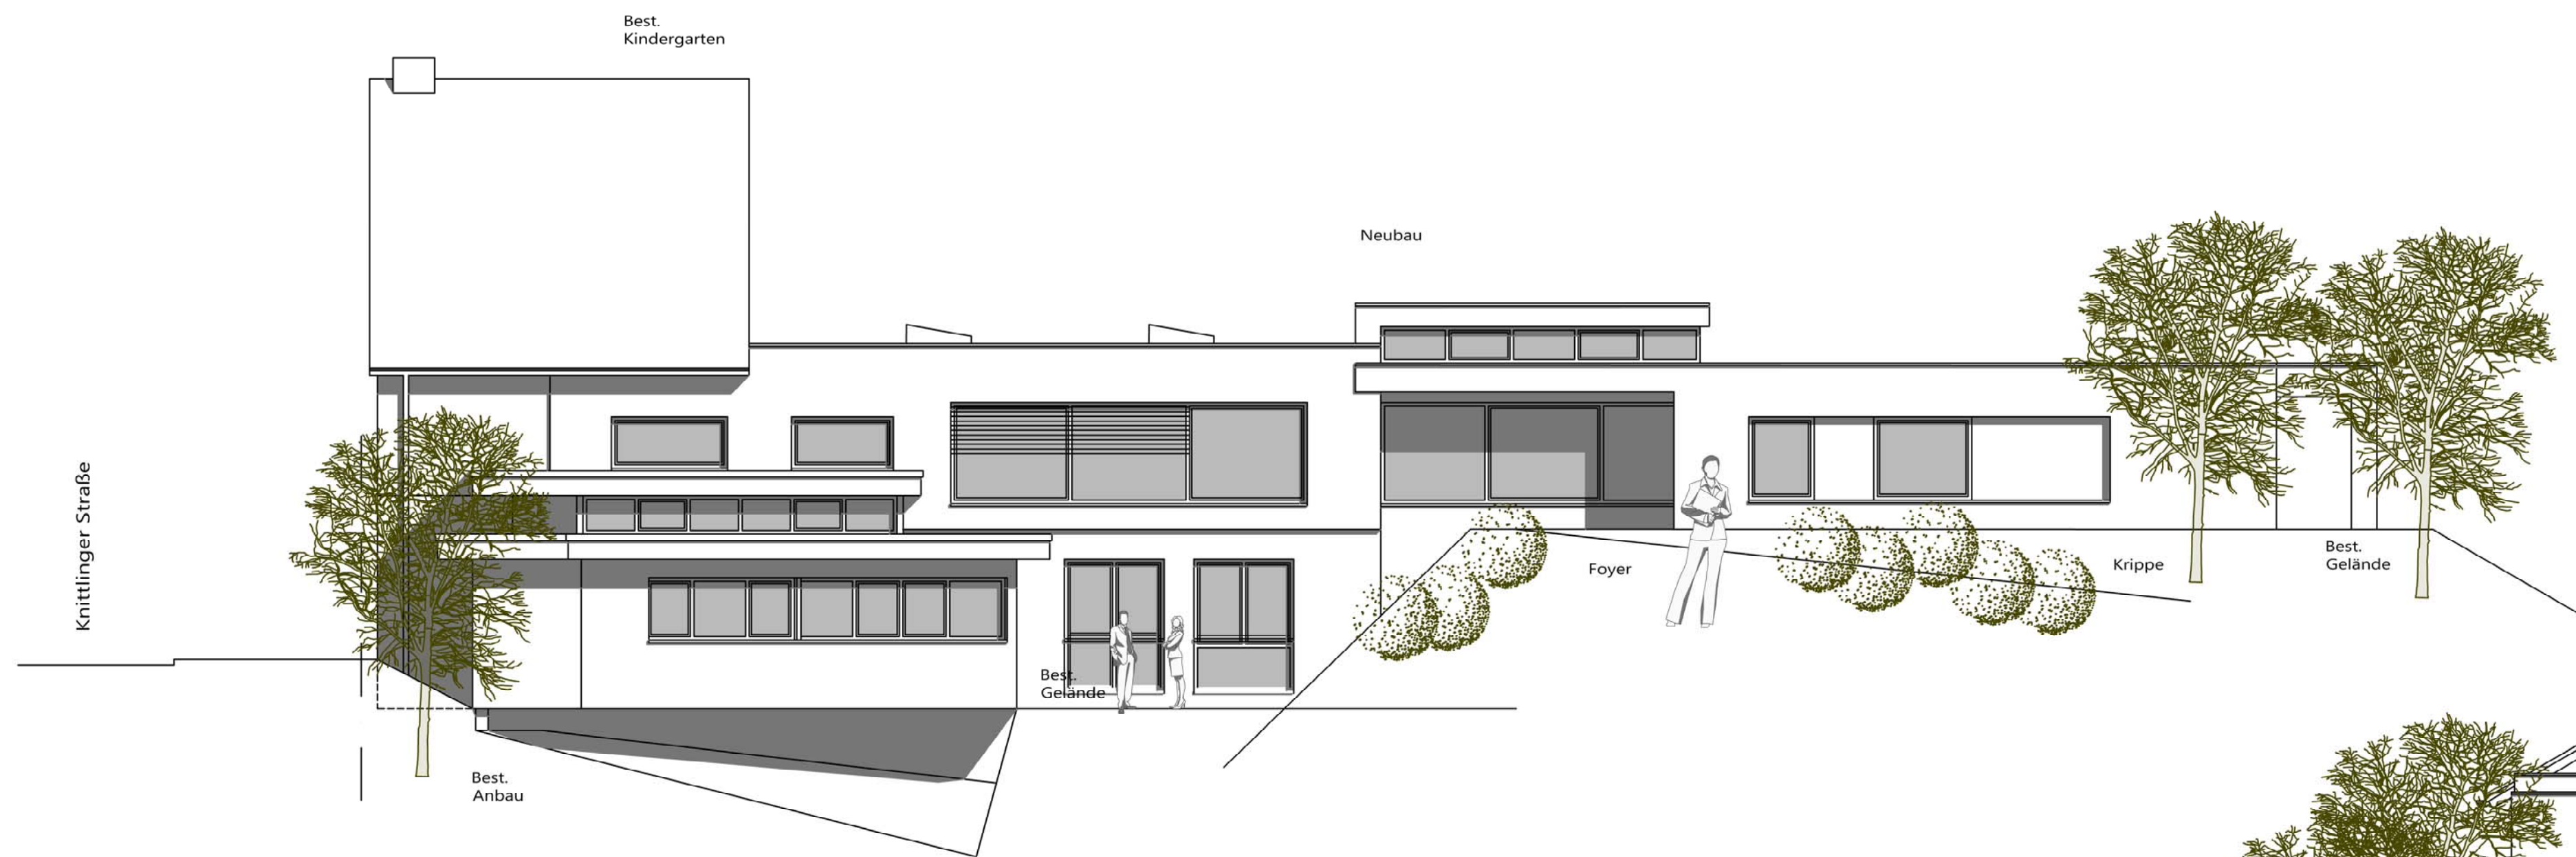


Ansicht Nord-West

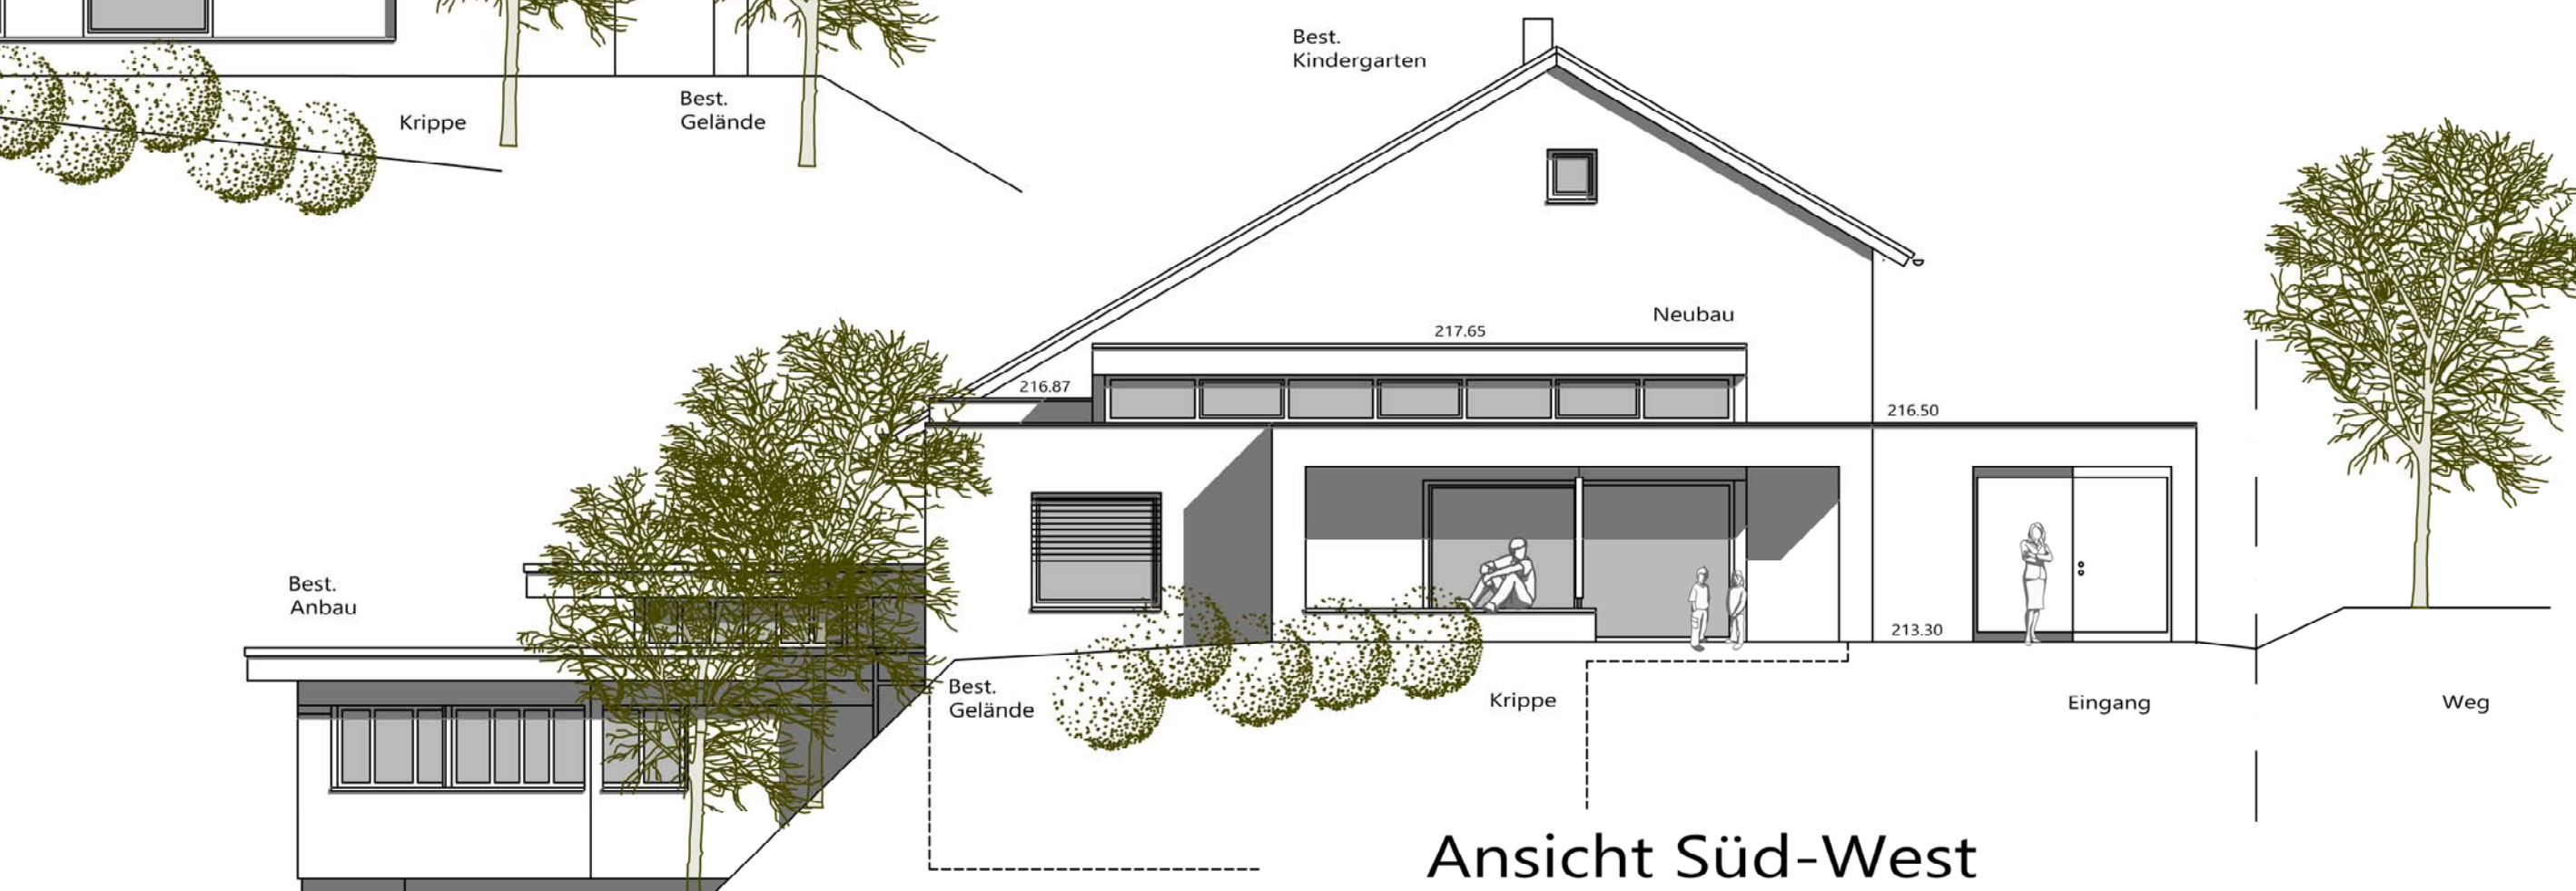


Ansicht Süd-West

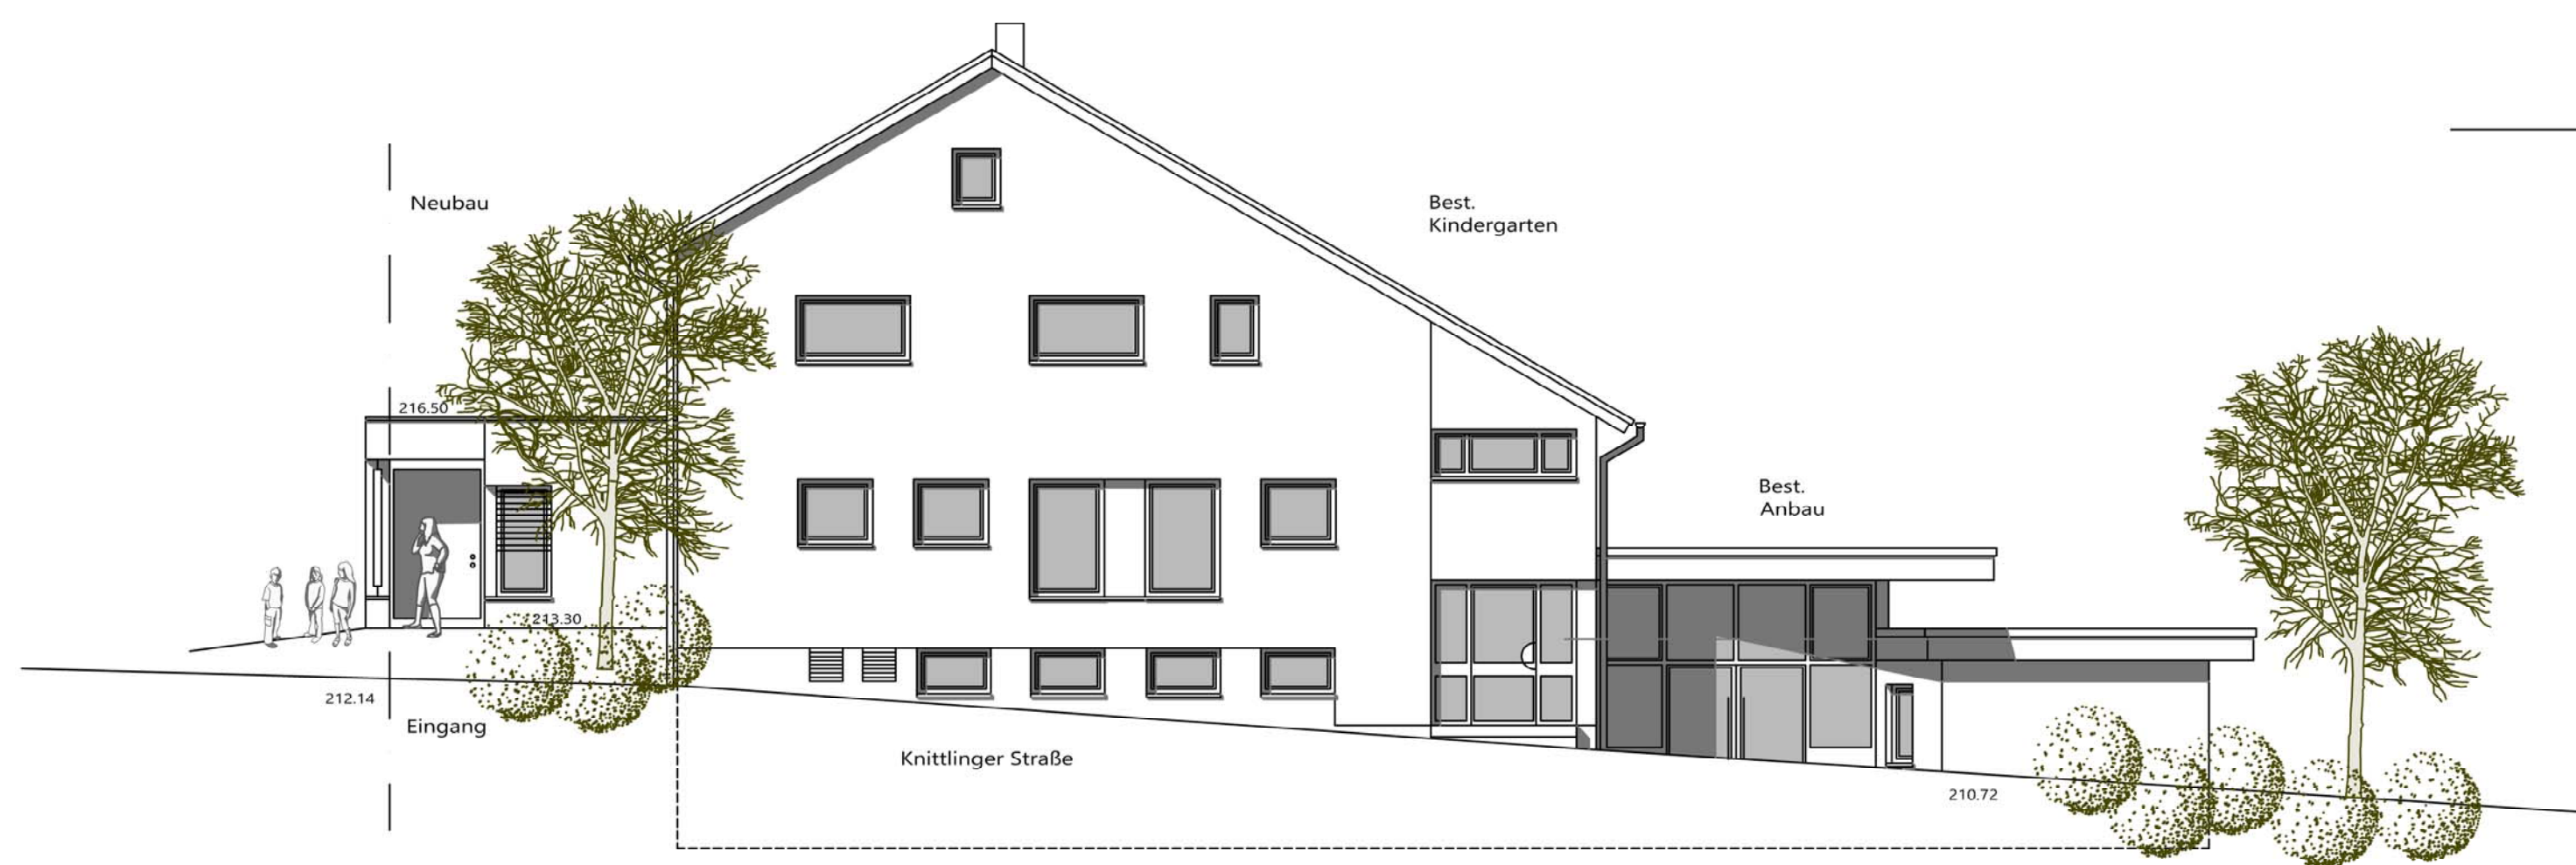

Ansicht Nord-Ost

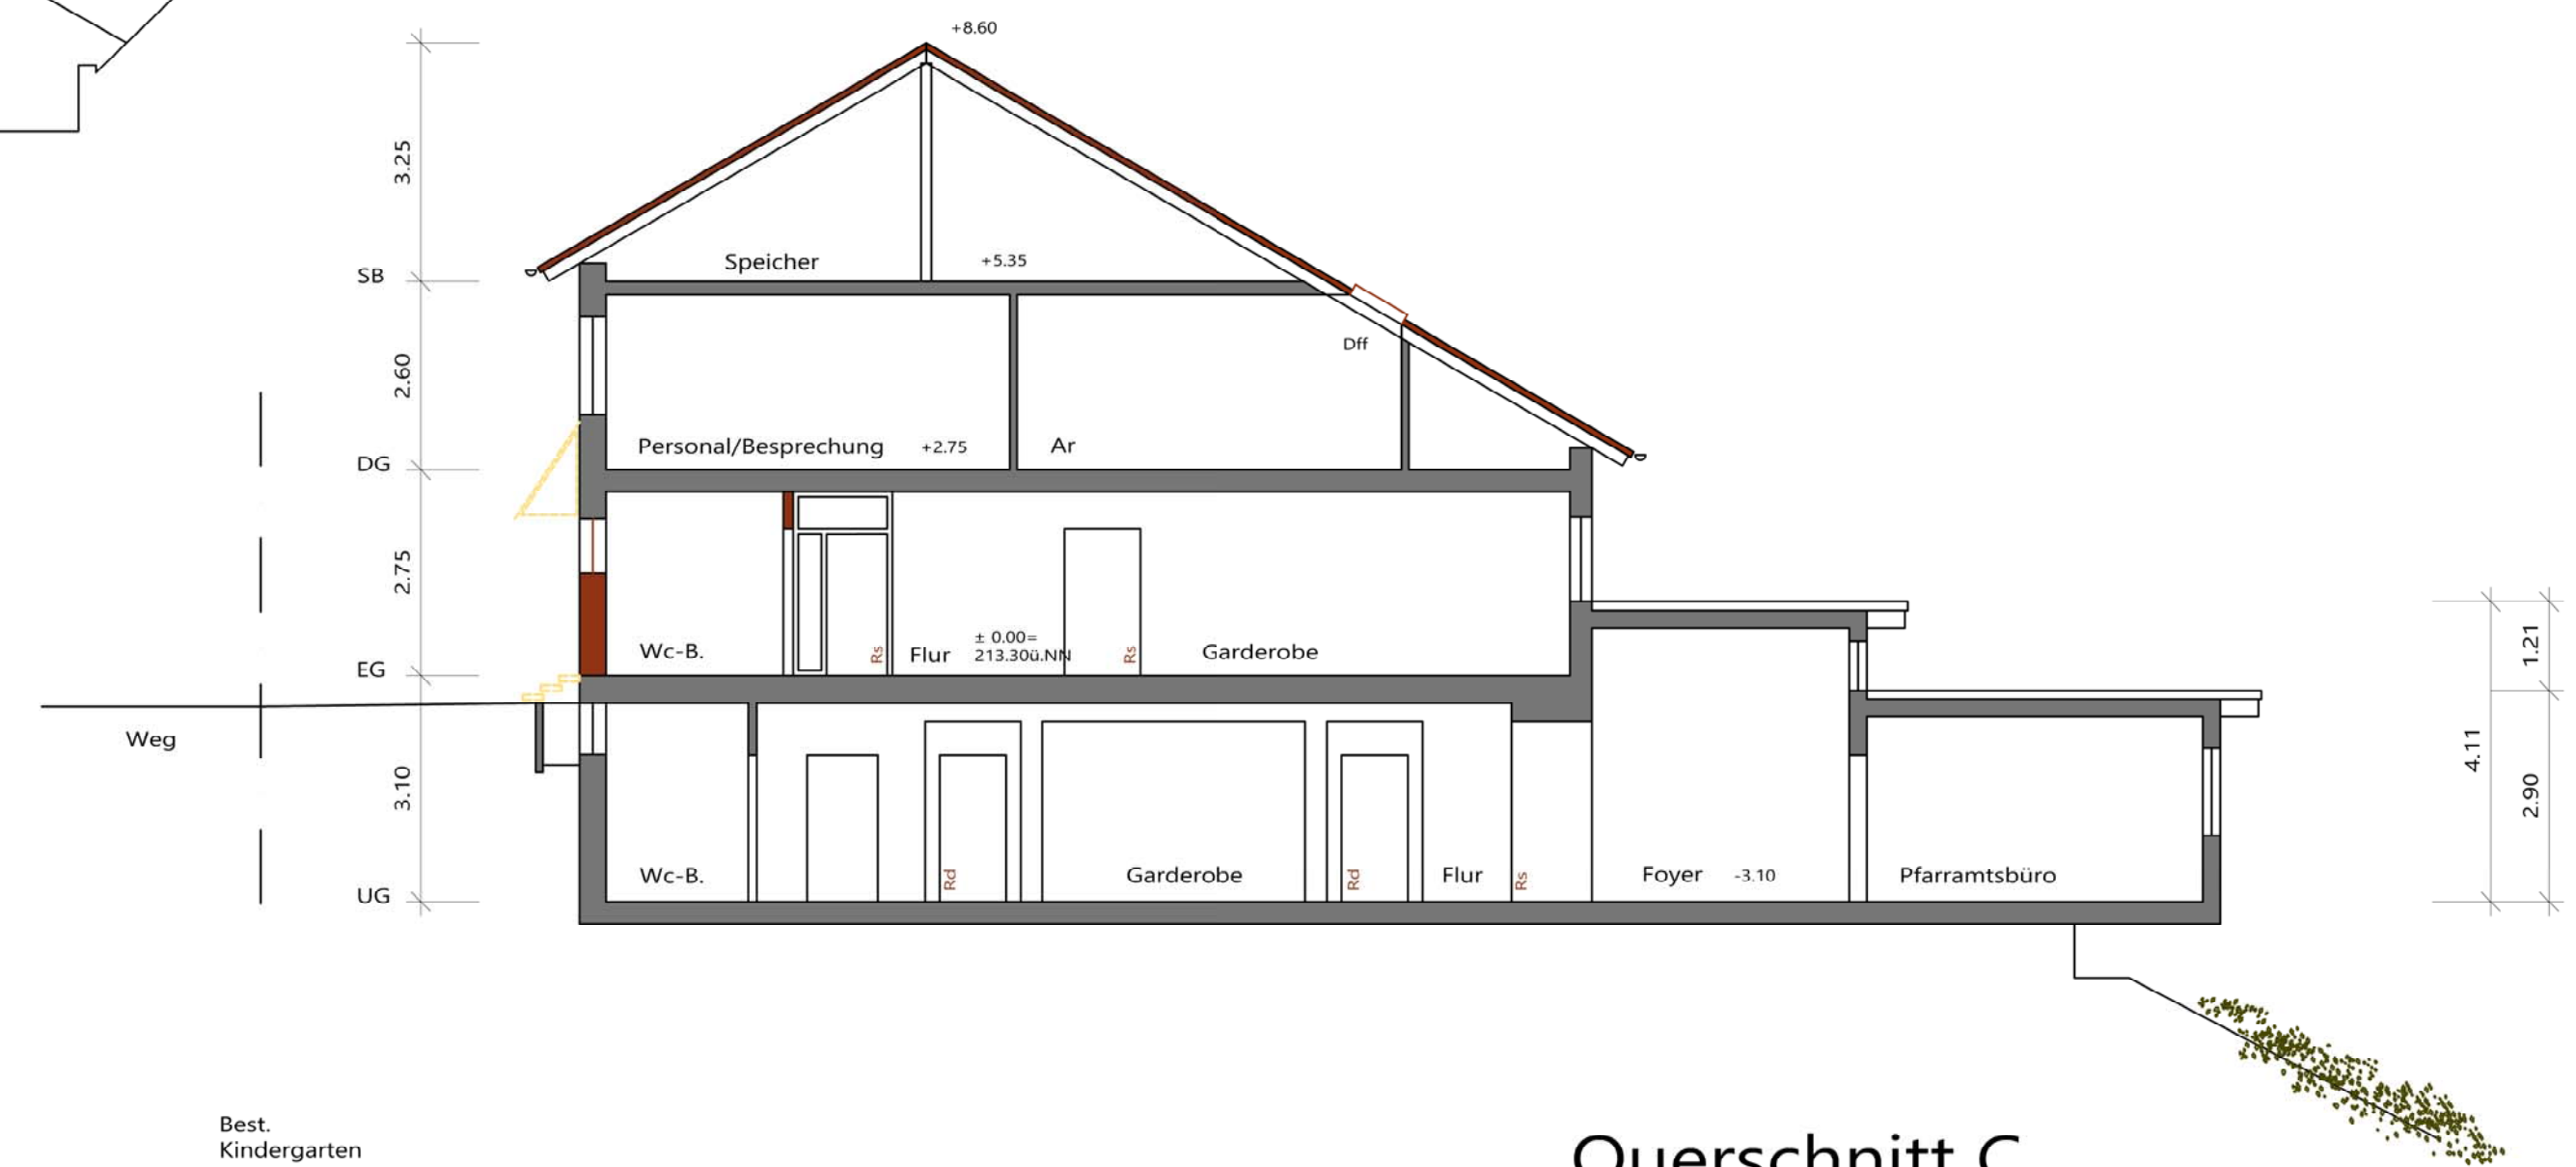

Querschnitt C

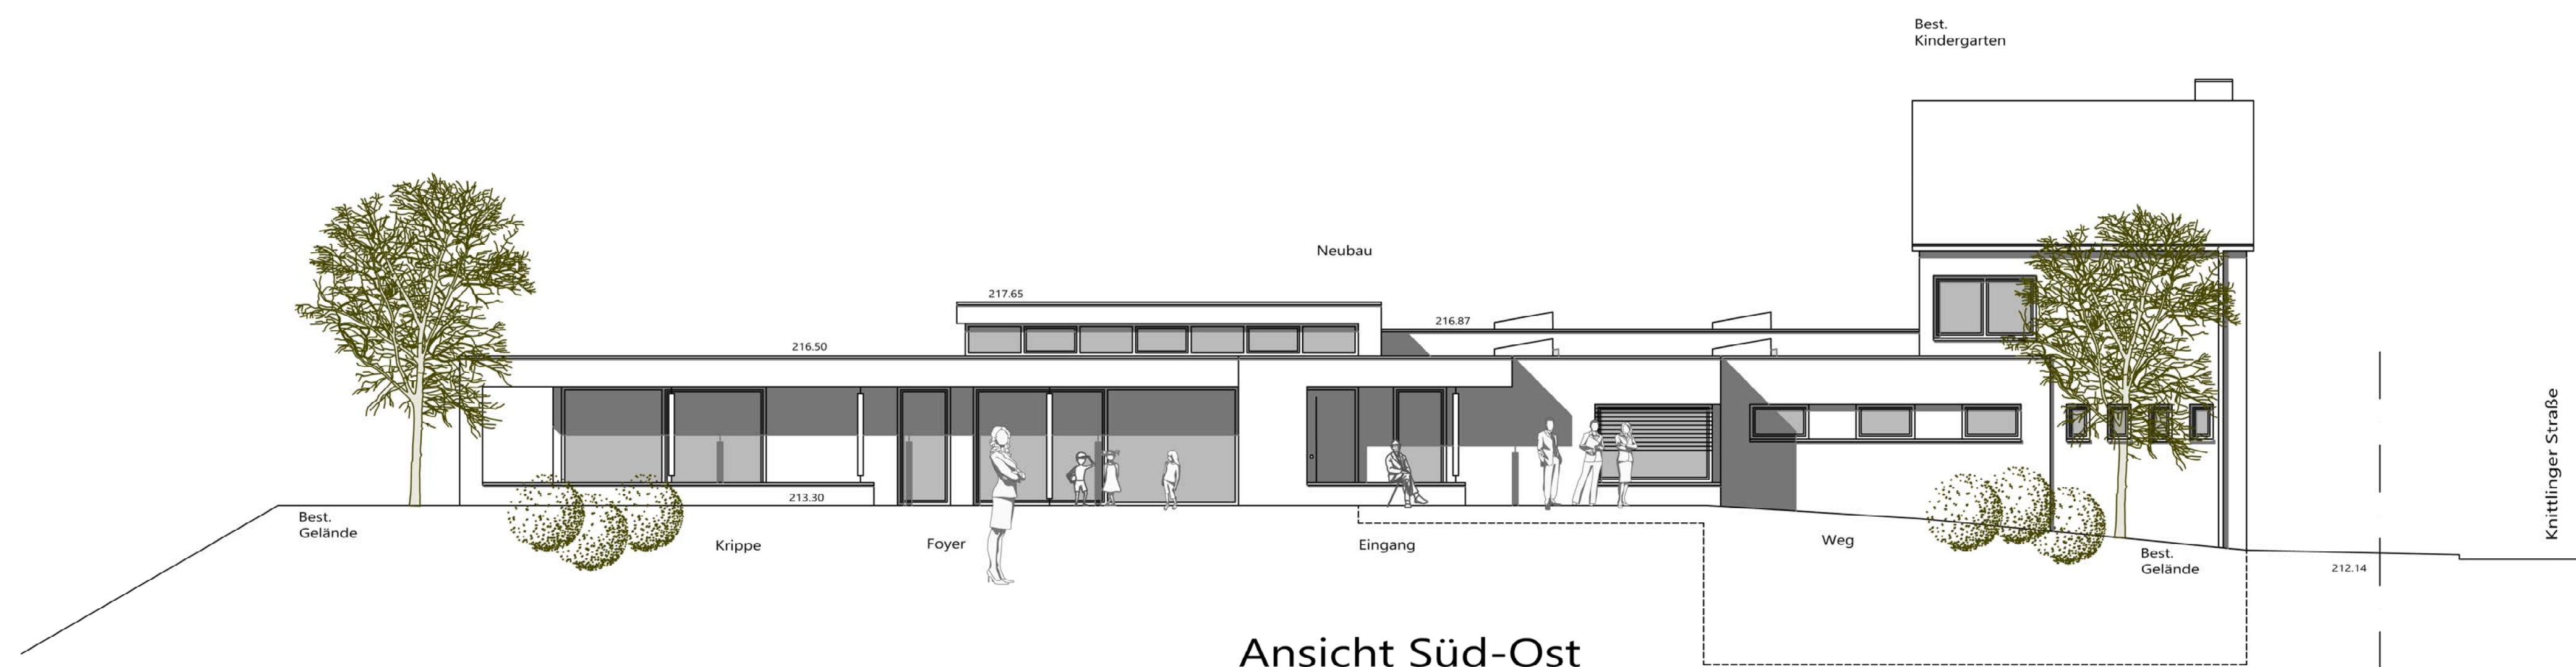

Ansicht Süd-Ost

projekt	planer	datum
KS 10	B 04	22.11.2019
Umbau + Erweiterung Kindergarten Ruit Knittlinger Straße, Flstnr. 10401, 75038 Oberdingen-Pfeinghen		
bauführer Stadt Bretten + Evang. Kirchengemeinde Ruit Untere Kirchgasse 9, 75015 Bretten		
unterschrift		
bauteil	maßstab	plangröße
Ansichten+QS	M 1:100	0,48qm
planverfasser wwz GmbH Marktplatz 11 75015 Bretten Telefon 07252 96 31 300 Telefax 07252 96 31 301 kontakt@wwz.gmbh www.wwz.gmbh		