




MelanchthonStadt Bretten

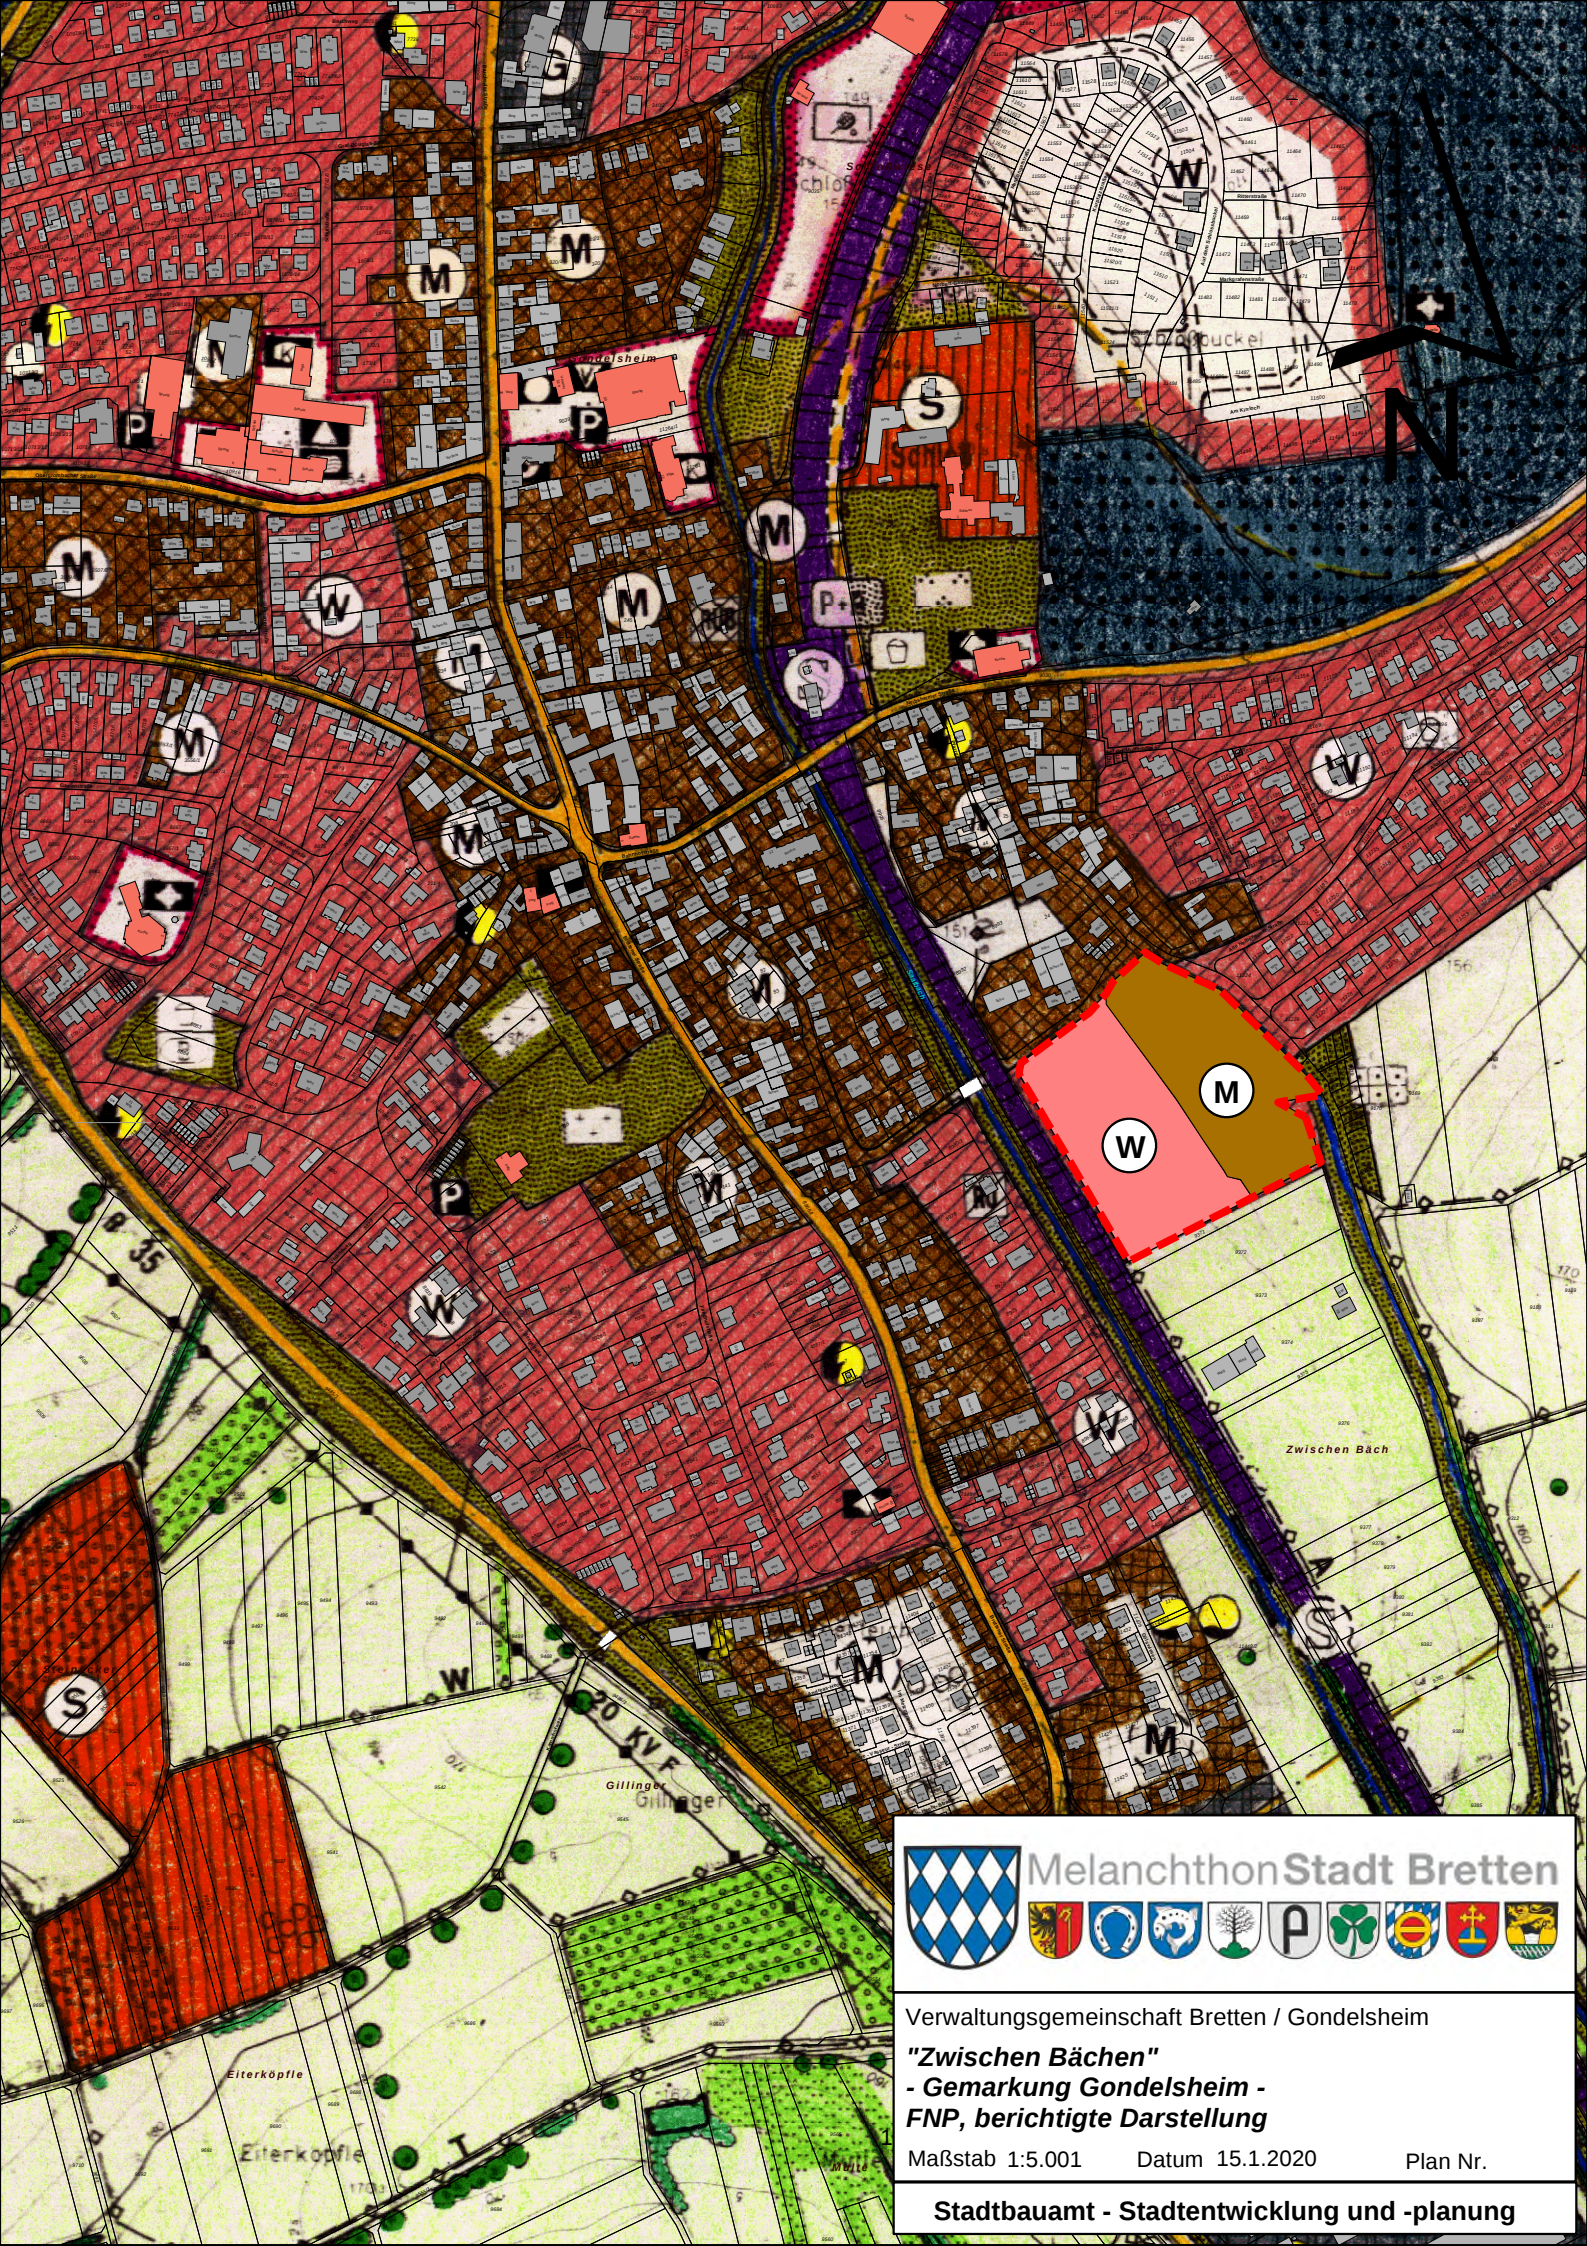

Verwaltungsgemeinschaft Bretten / Gondelsheim

"Zwischen Bächen"
- Gemarkung Gondelsheim -
- FNP, berichtigte Darstellung

Maßstab 1:5.001

Datum 15.1.2020

Plan Nr.

Stadtbauamt - Stadtentwicklung und -planung