




Melanchthon Stadt Bretten

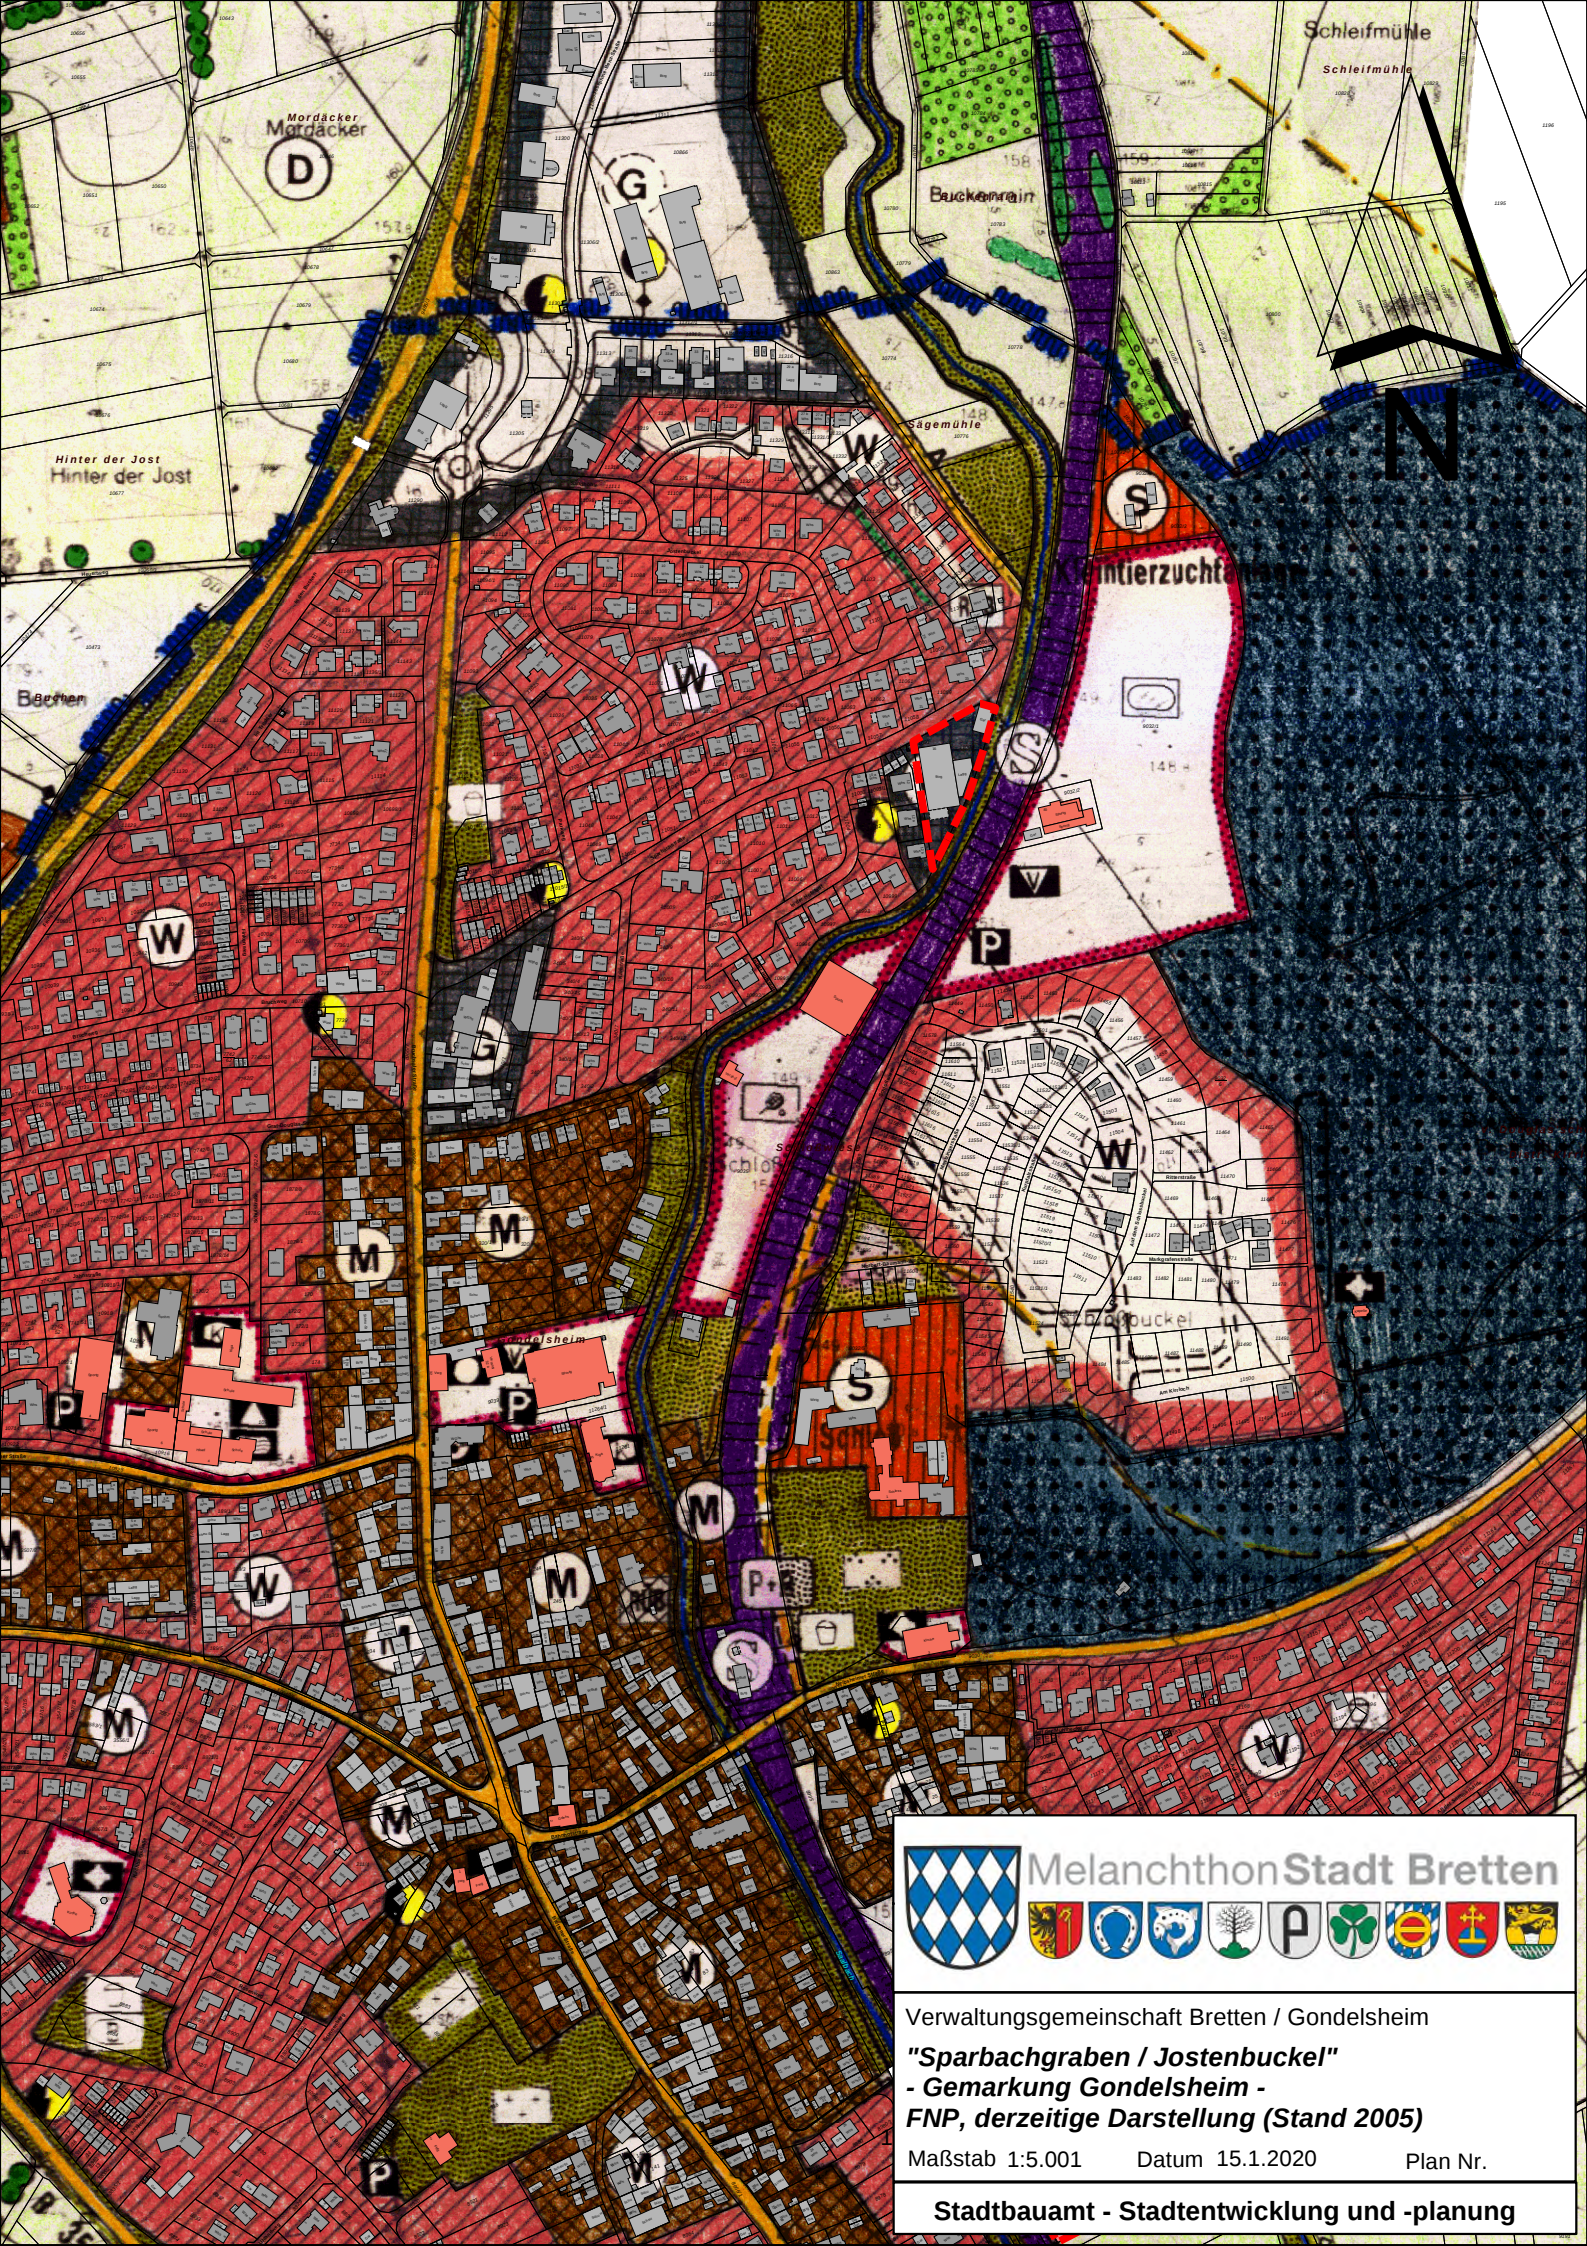

Verwaltungsgemeinschaft Bretten / Gondelsheim

"Sparbachgraben / Jostenbuckel"

- Gemarkung Gondelsheim -

FNP, derzeitige Darstellung (Stand 2005)

Maßstab 1:5.001

Datum 15.1.2020

Plan Nr.

Stadtbauamt - Stadtentwicklung und -planung