



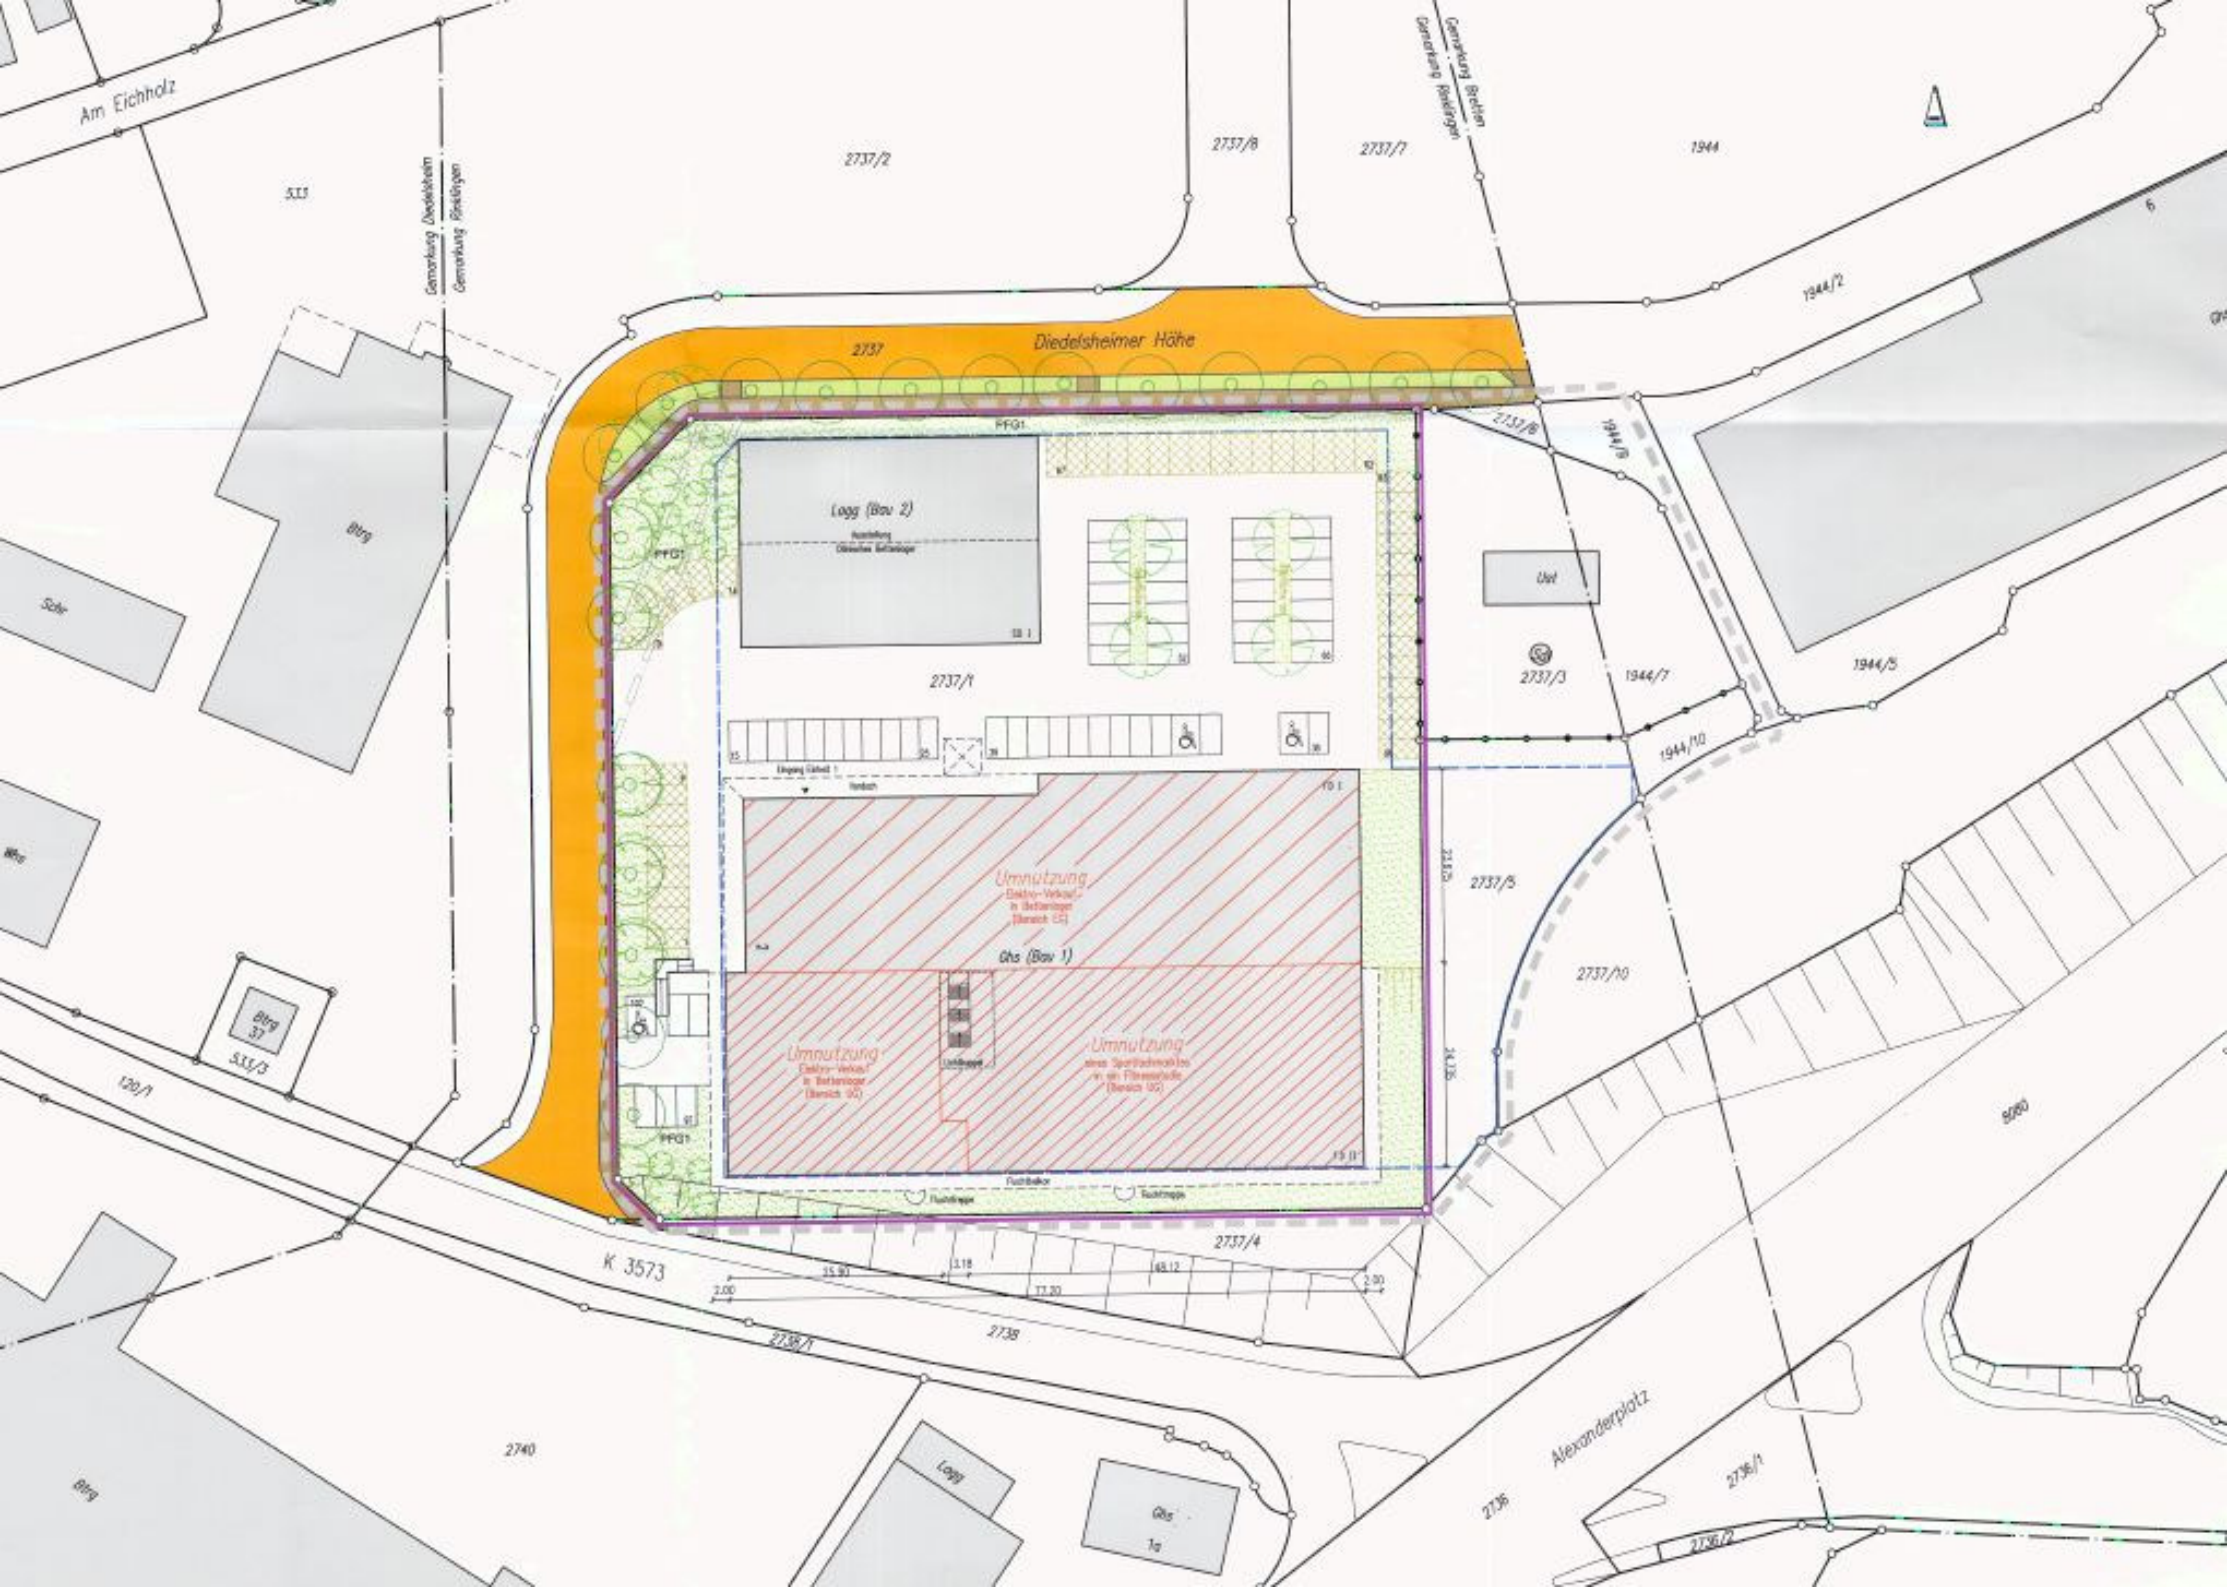

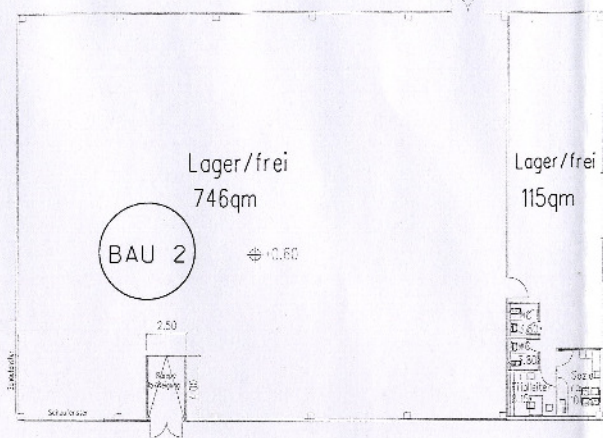


NUTZUNGSÄNDERUNG

Diedelsheimer Höhe 2
75015 Bretten

ERDGESCHOSS

FLÄCHENGEGENÜBERSTELLUNG

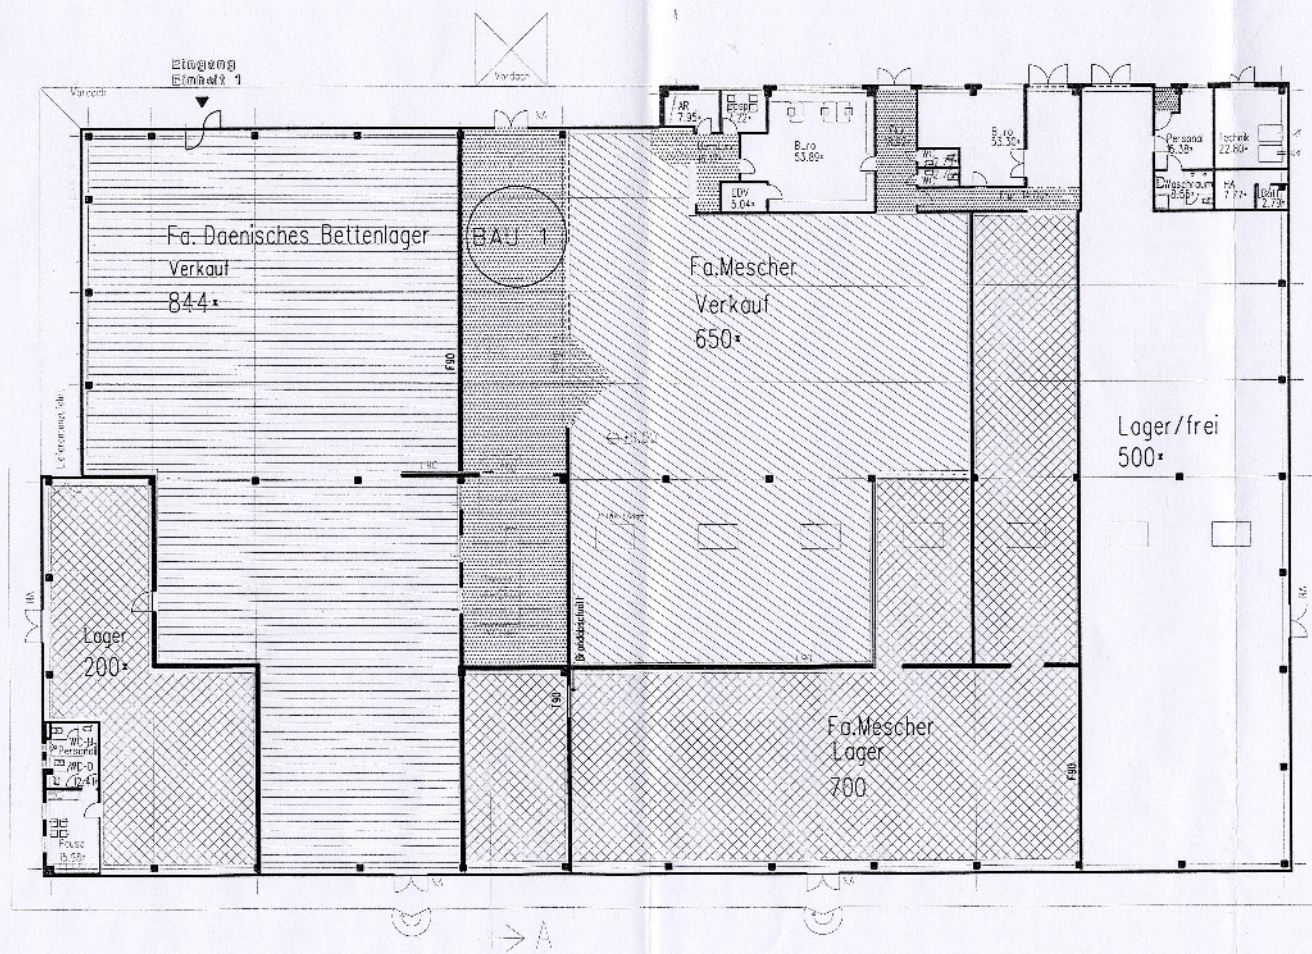


Alte Nutzung

NUTZUNGSÄNDERUNG


Diedelsholmer Hohe 2
75015 Bretten


UNTERGESCHOSS

FLAECHEGEGENUEBERSTELLUNG

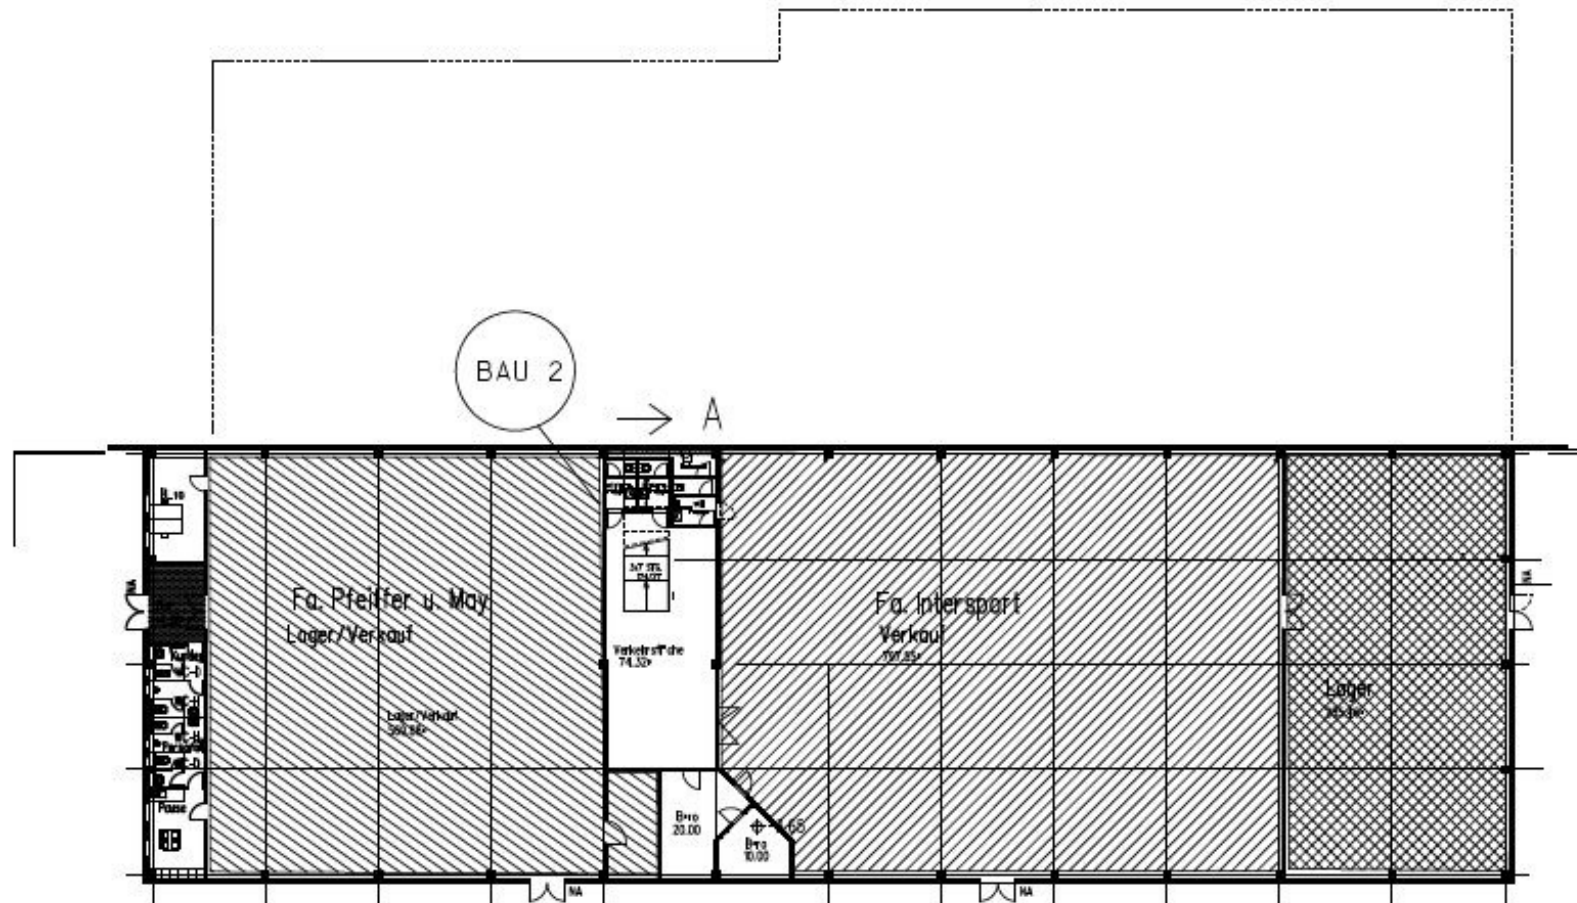

FLAECHENGEGENUEBERSTELLUNG

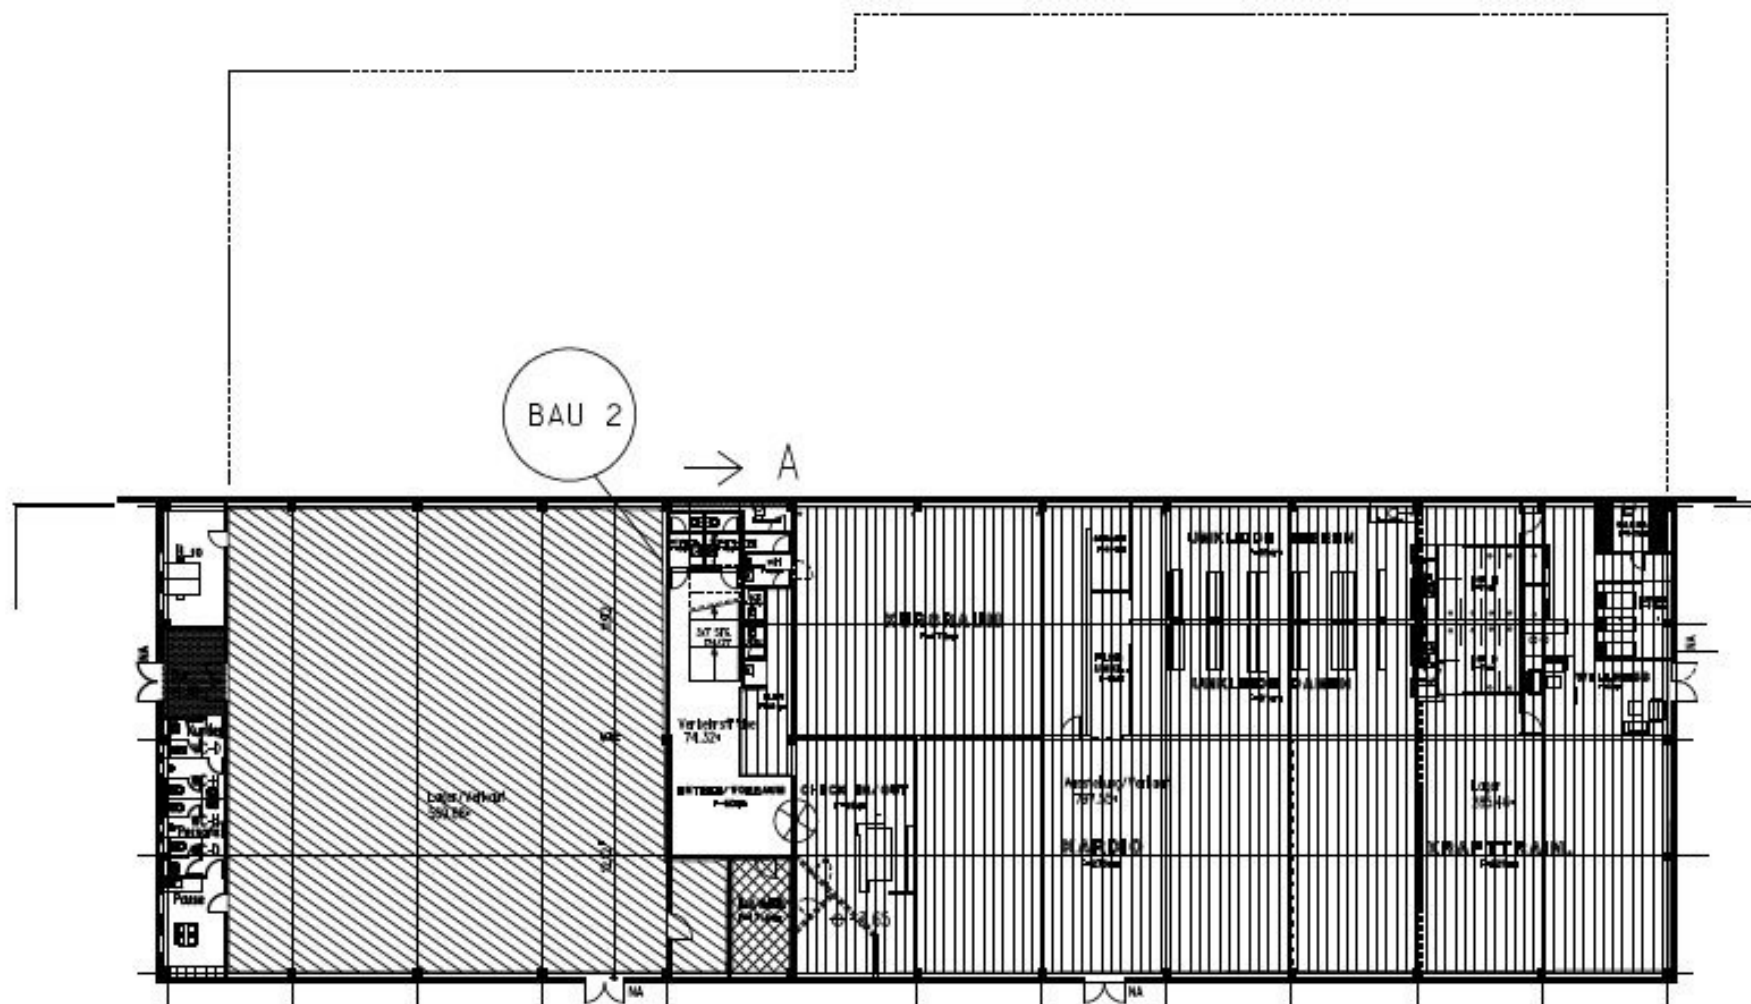


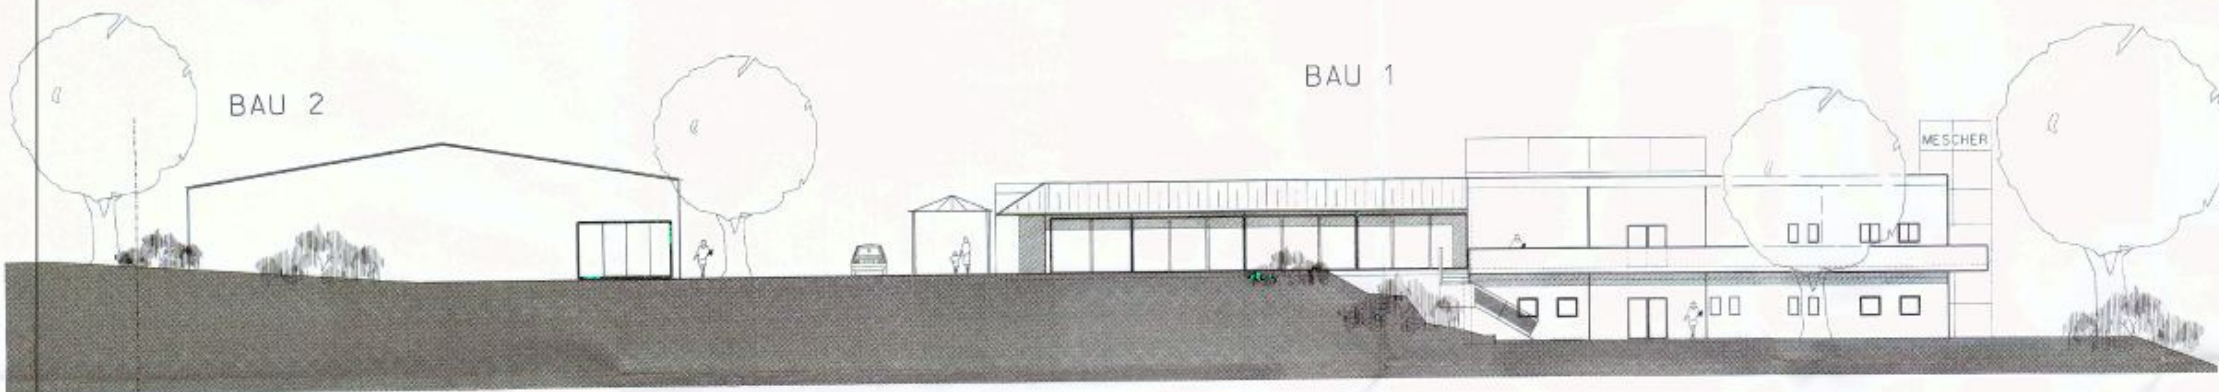

ANSICHT WEST



ANSICHT NORD

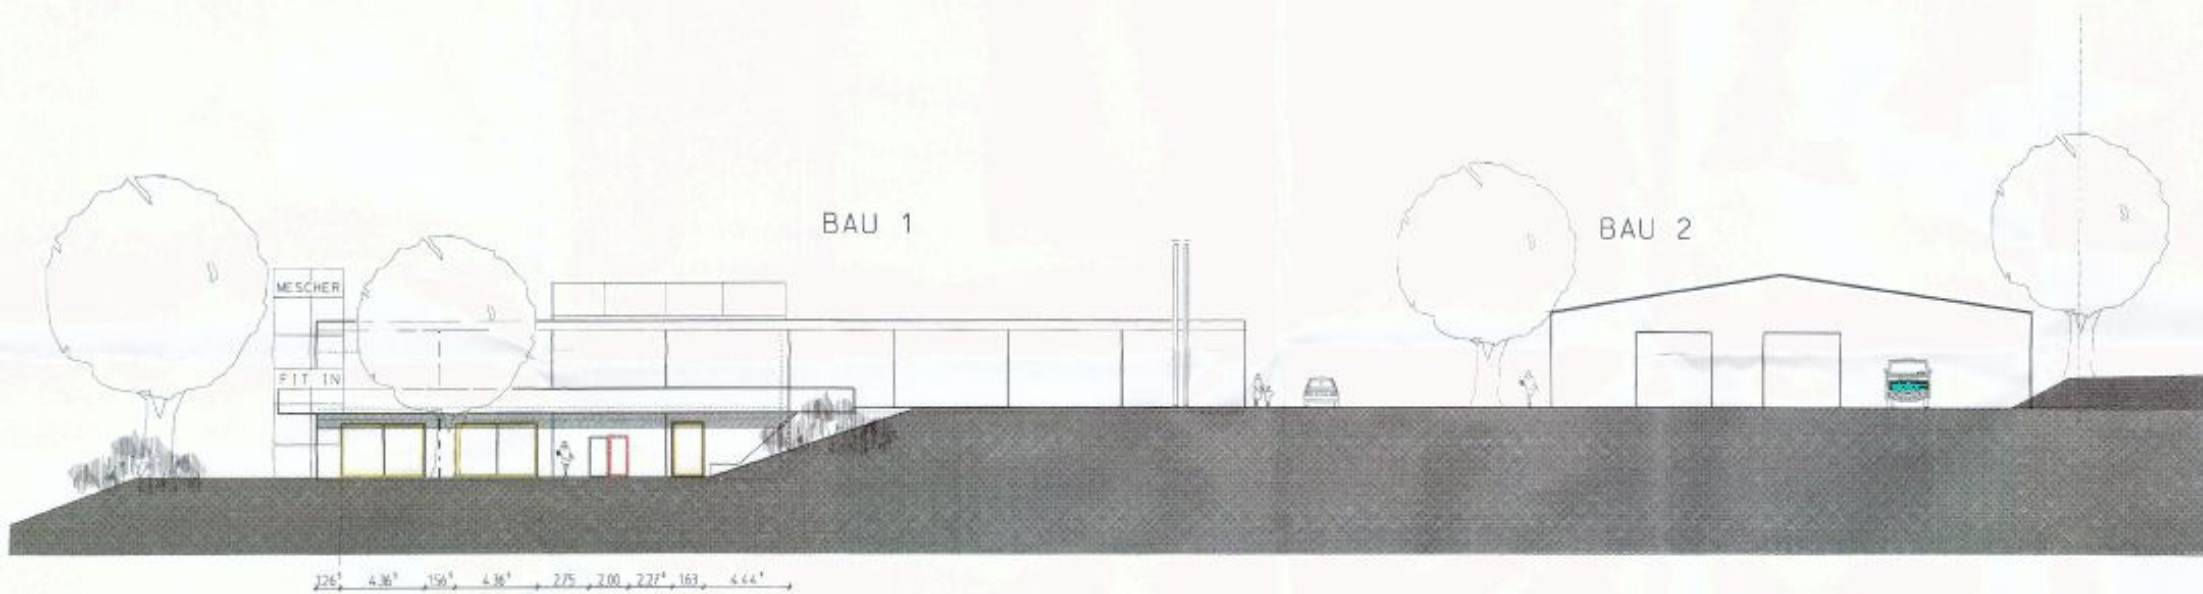

ANSICHT OST



ANSICHT SUED