


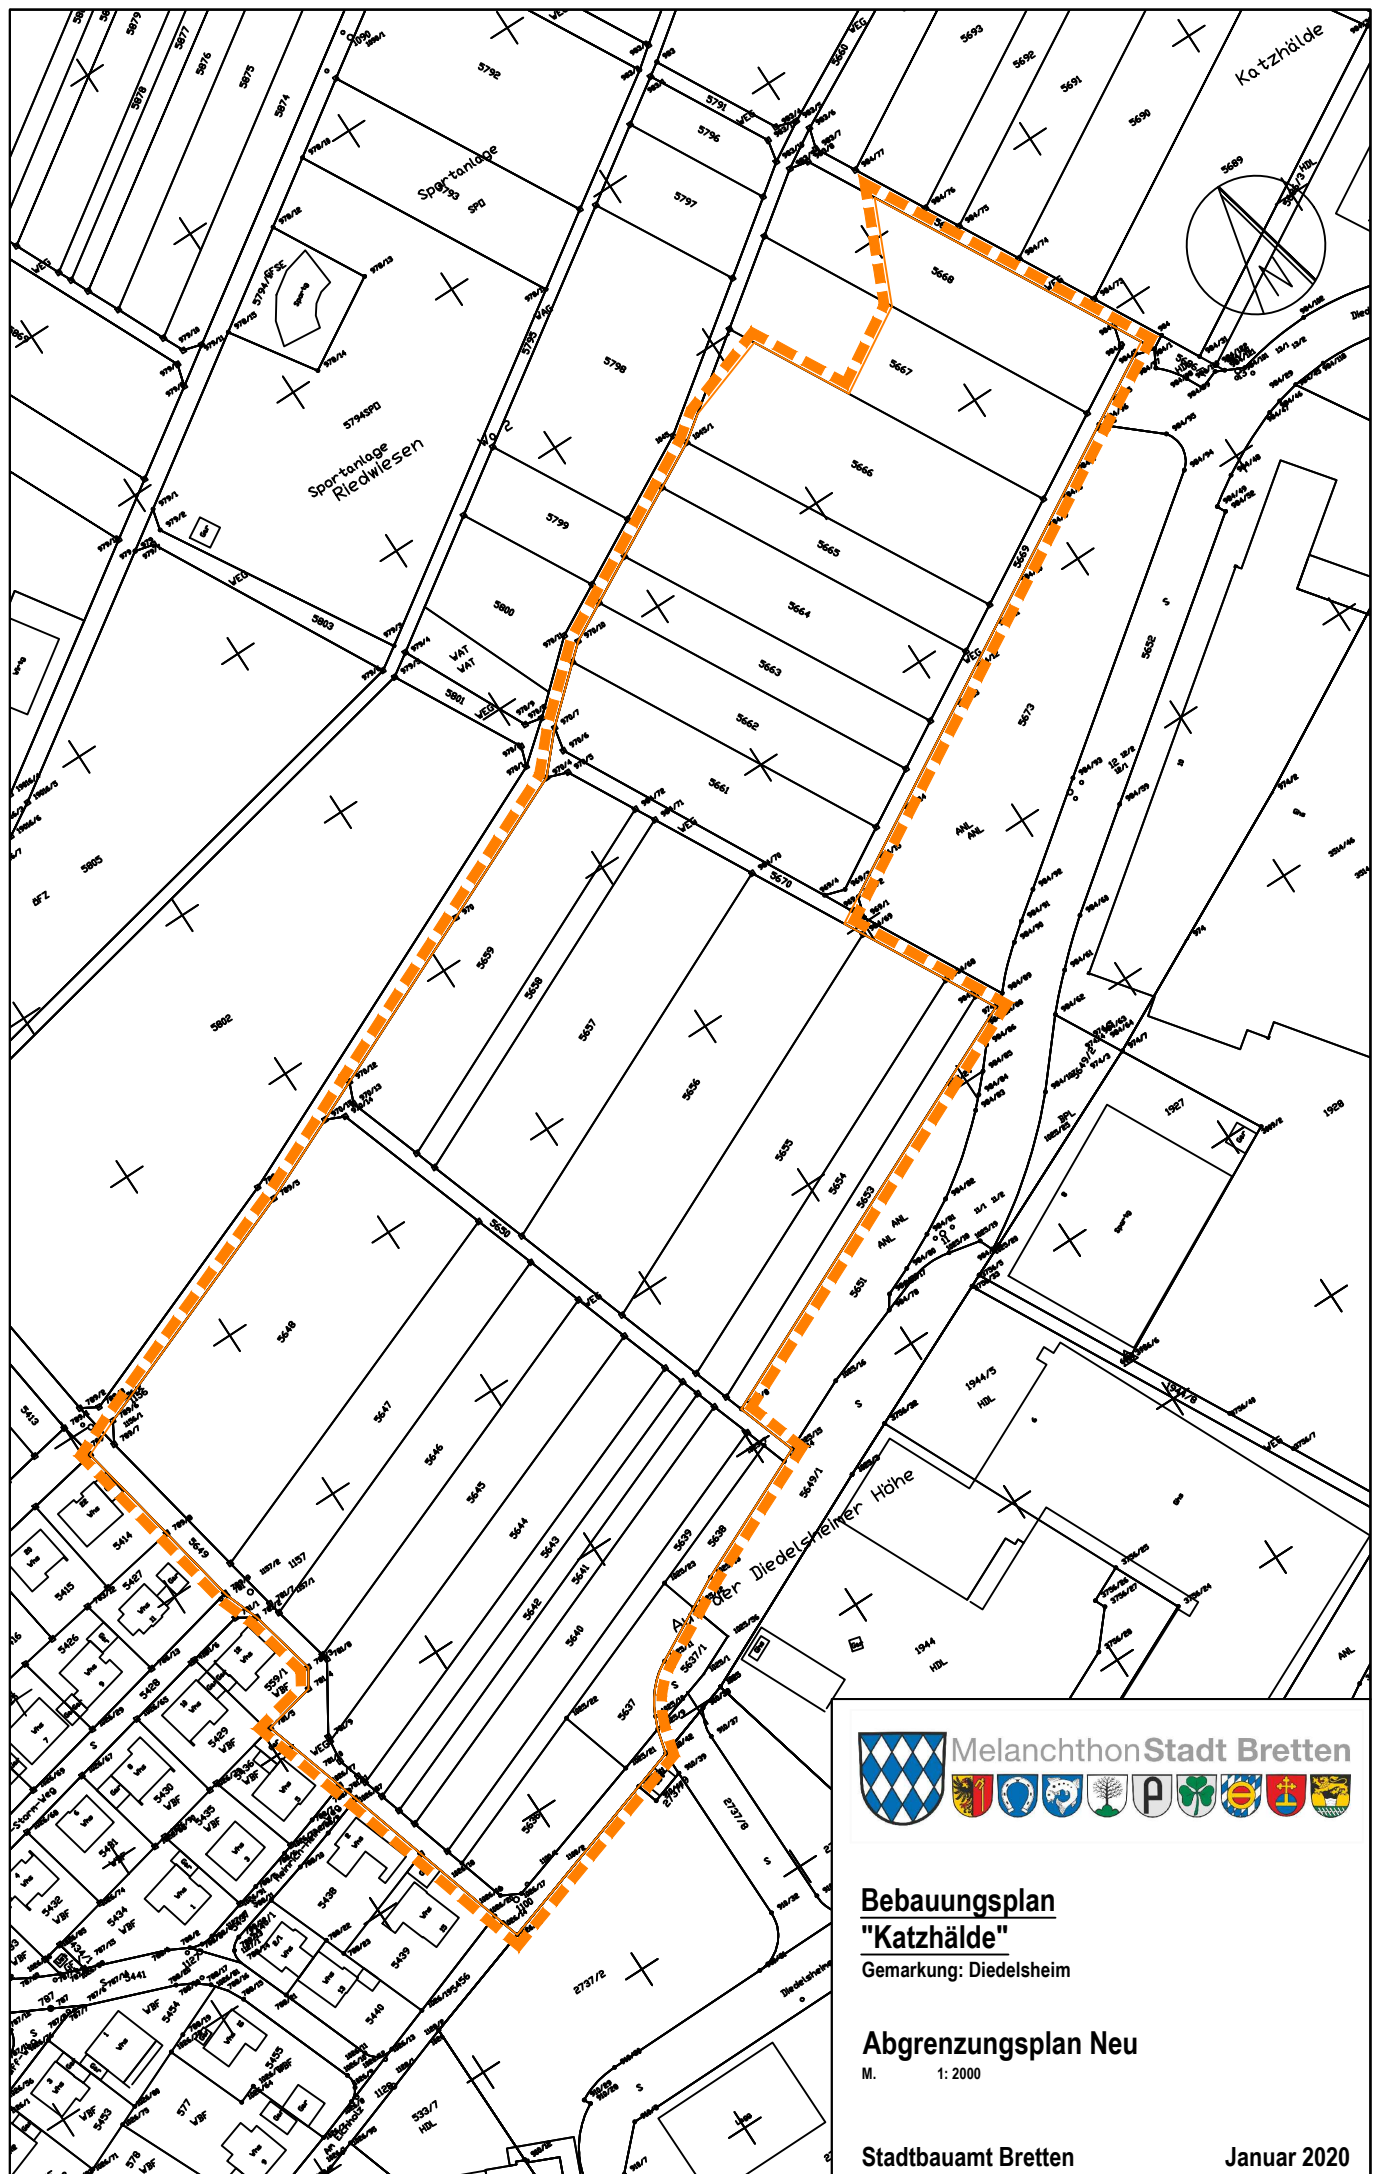

Bebauungsplan

"Katzhölde"


Gemarkung: Diedelsheim

Abgrenzungsplan Neu

M. 1: 2000

Stadtbauamt Bretten

Januar 2020

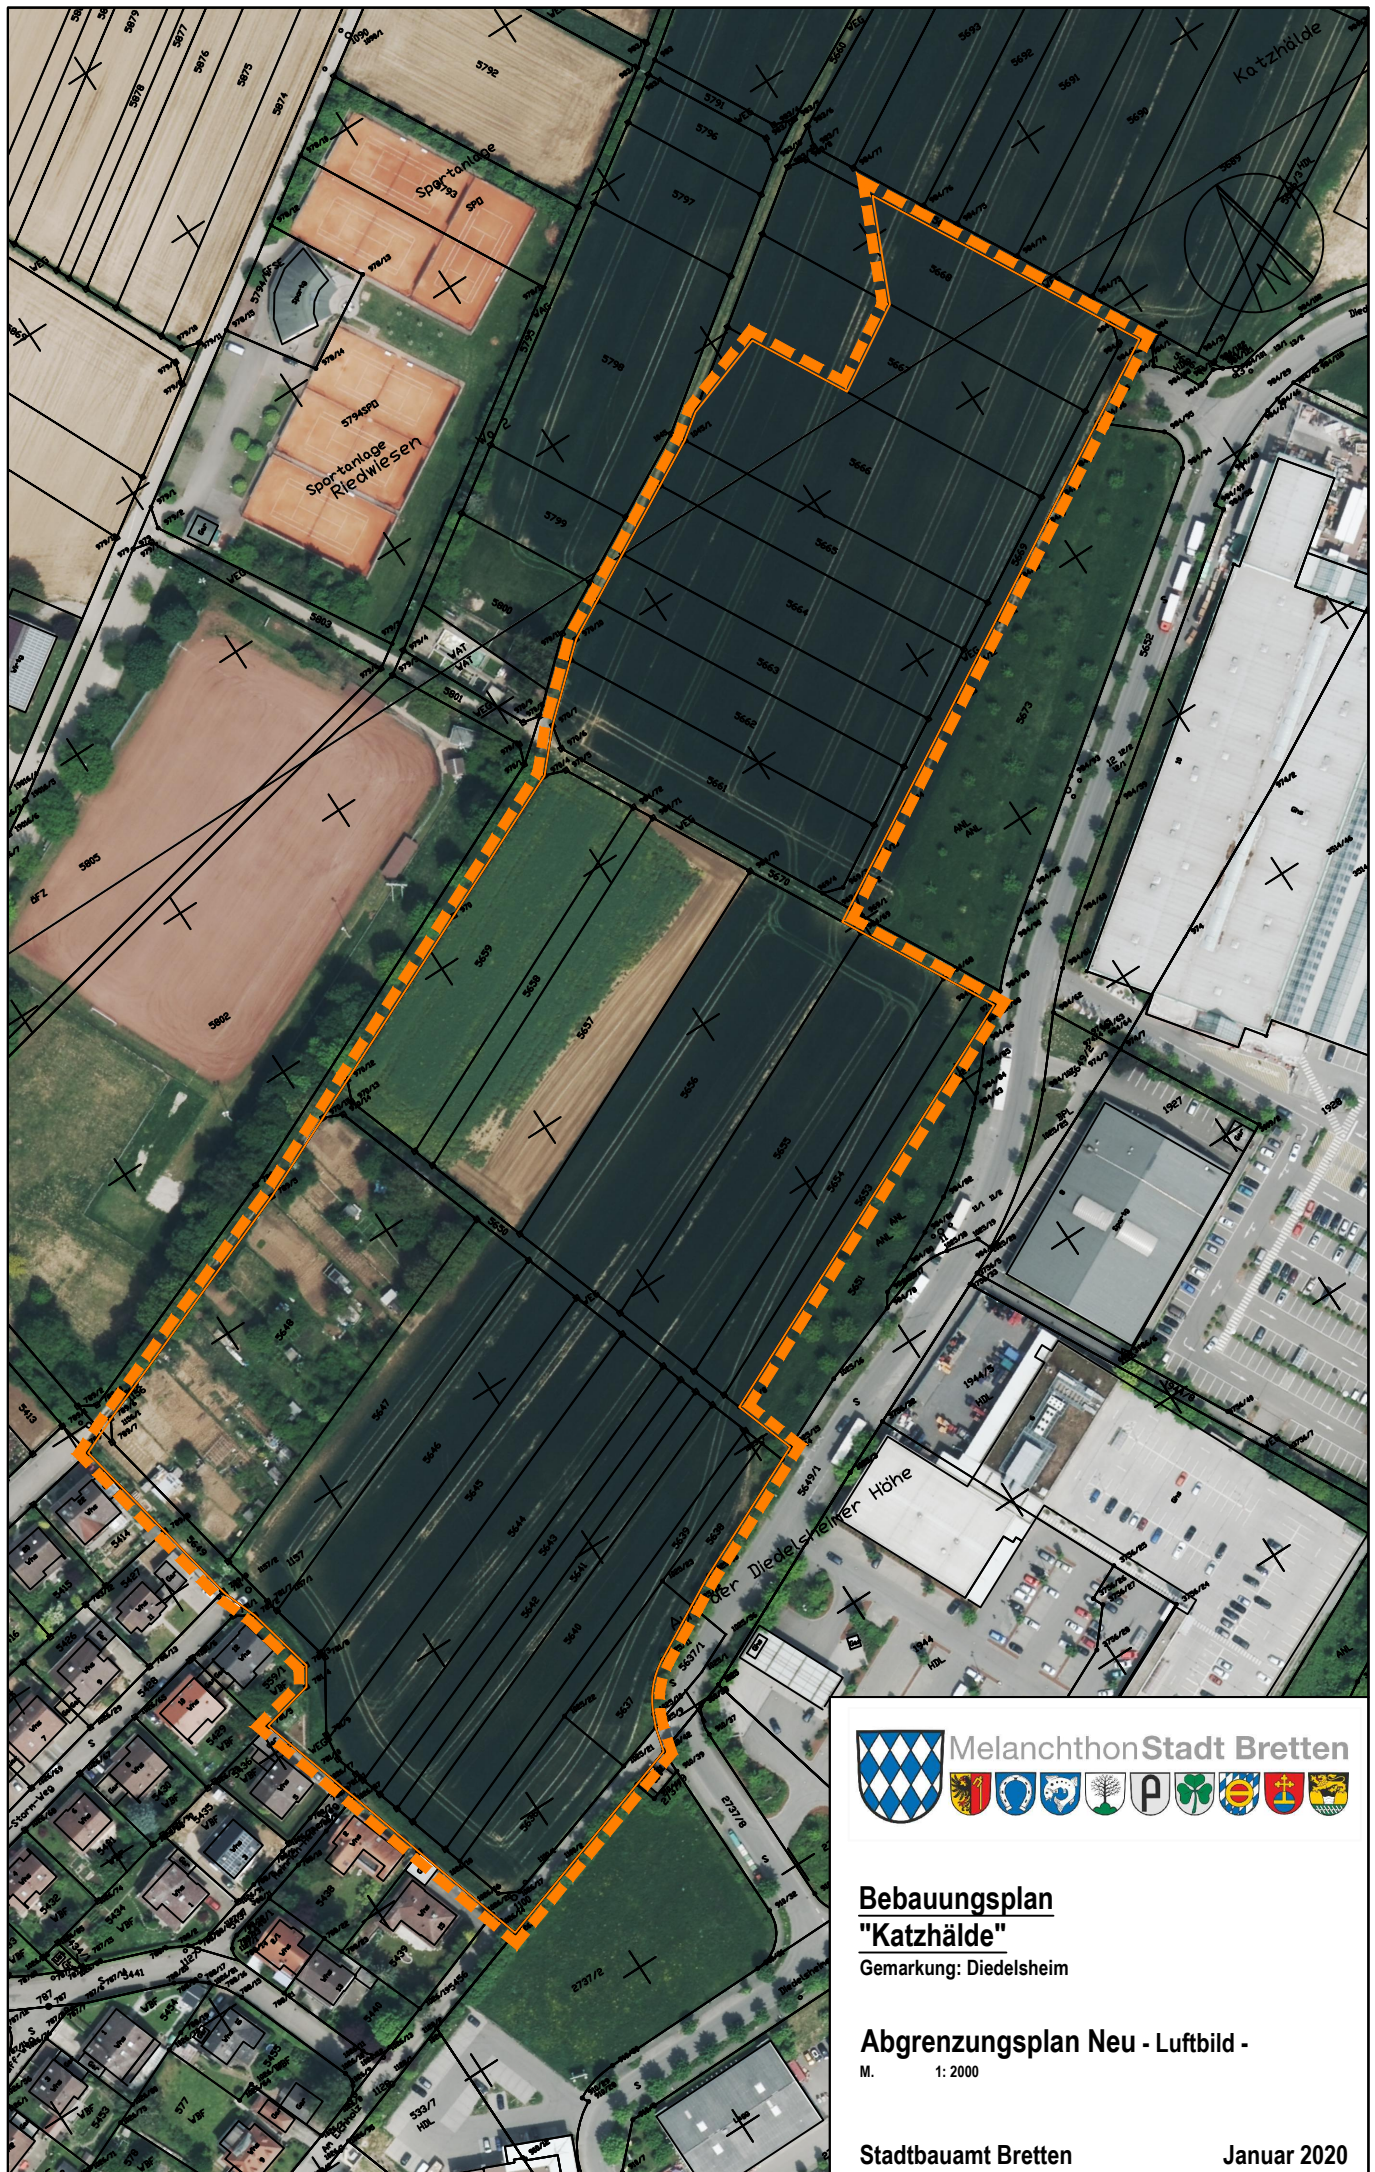

Bebauungsplan

"Katzhölde"


Gemarkung: Diedelsheim




Abgrenzungsplan Neu - Luftbild -

M. 1: 2000

Stadtbauamt Bretten

Januar 2020

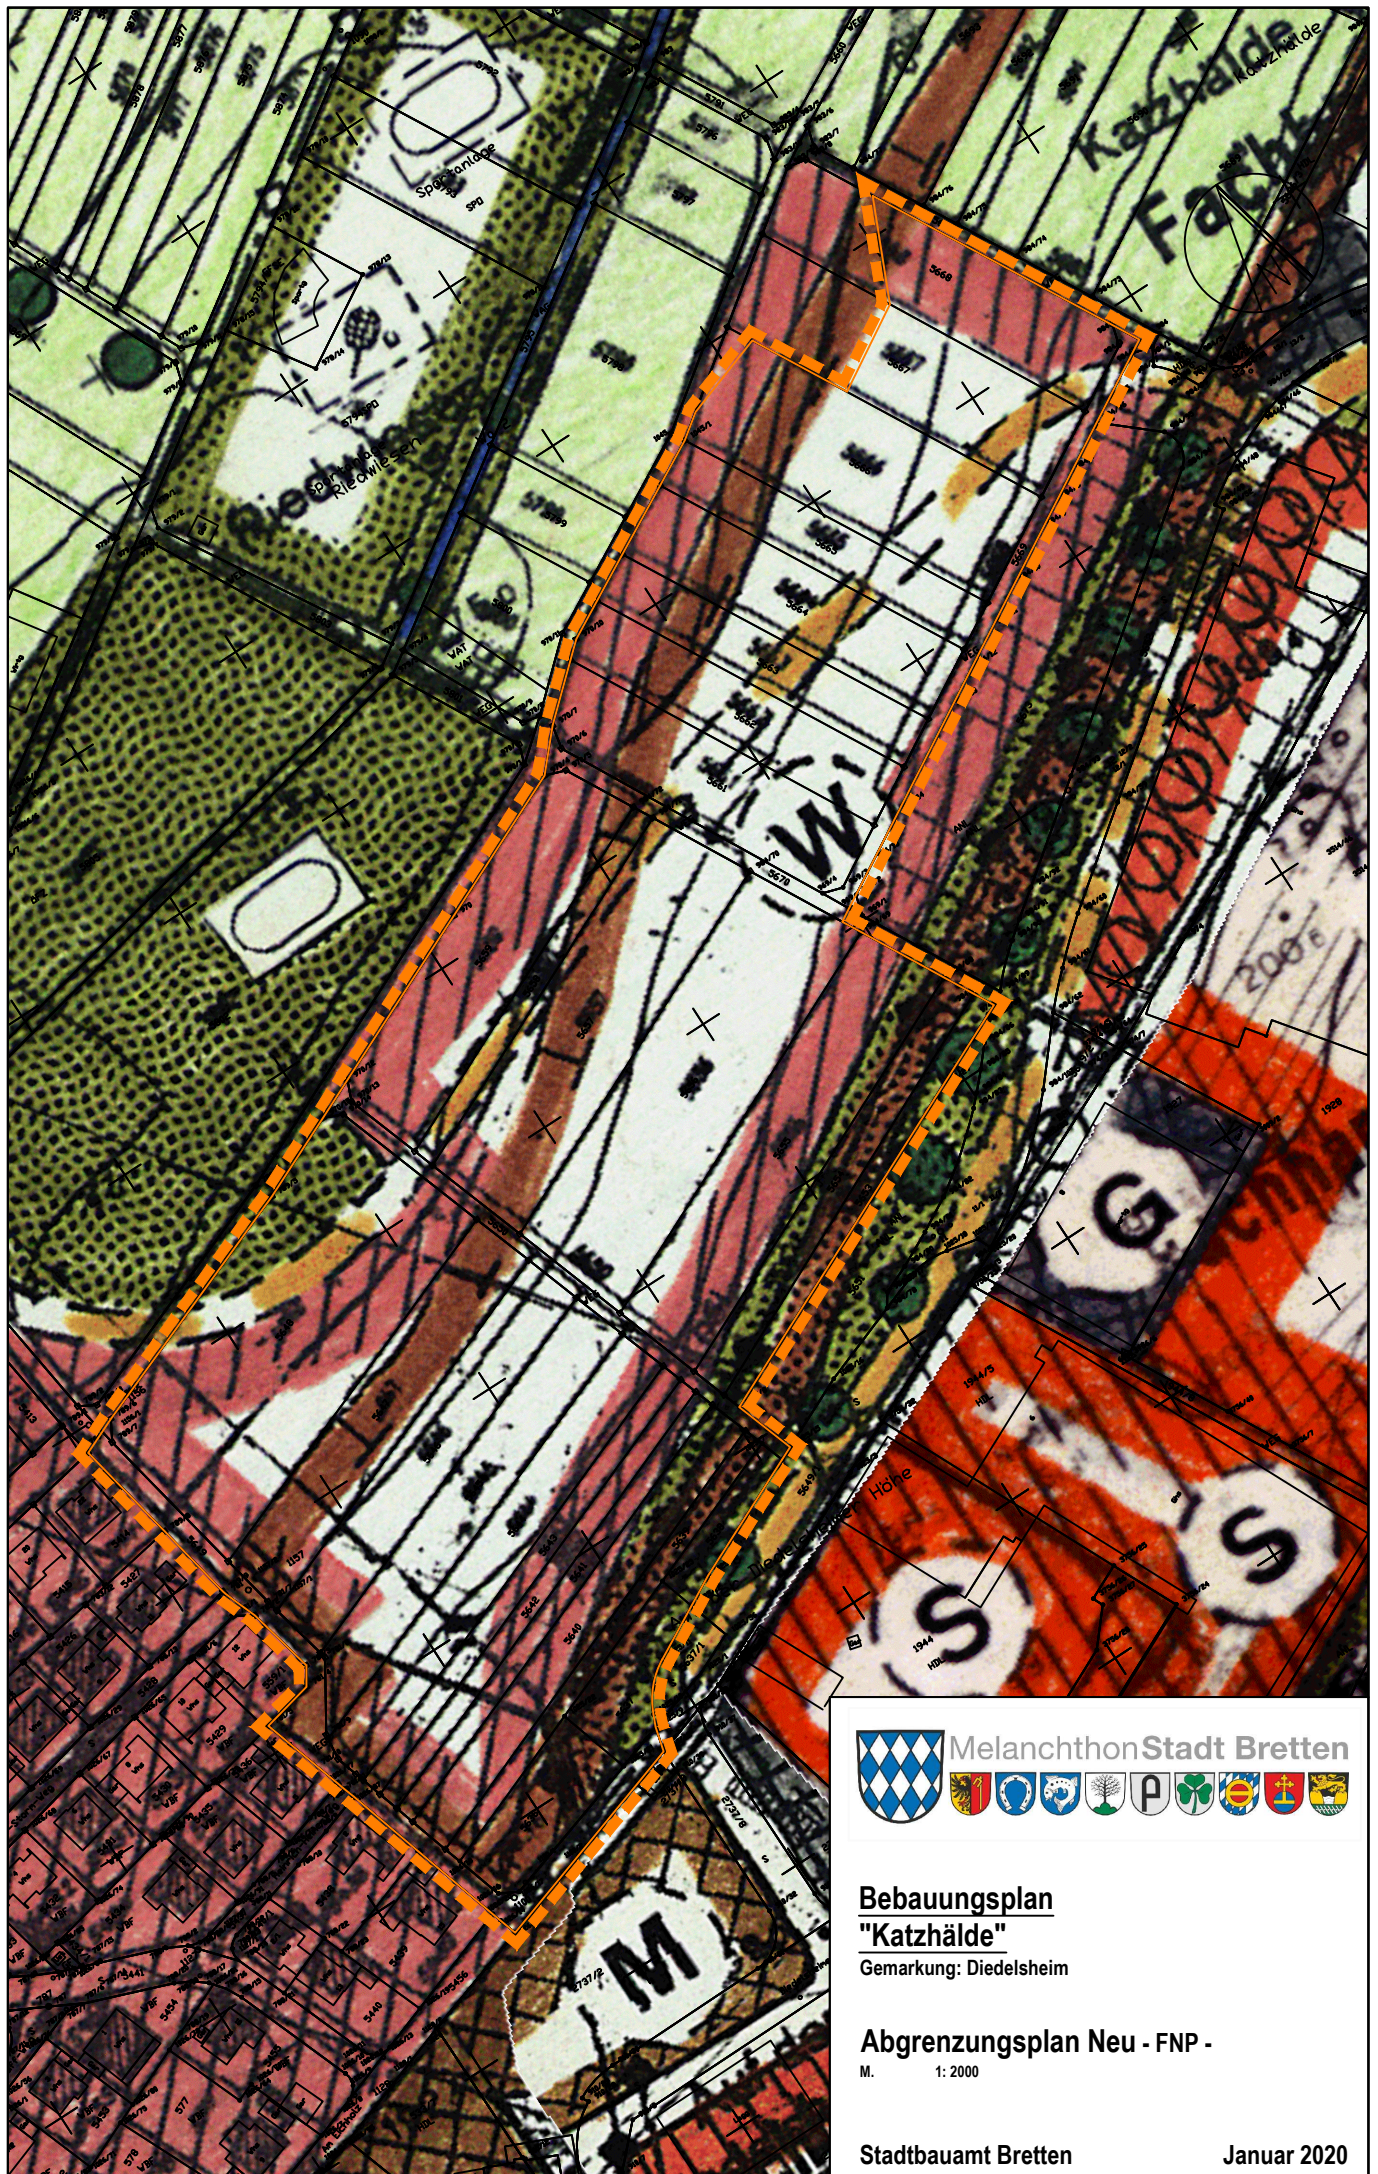

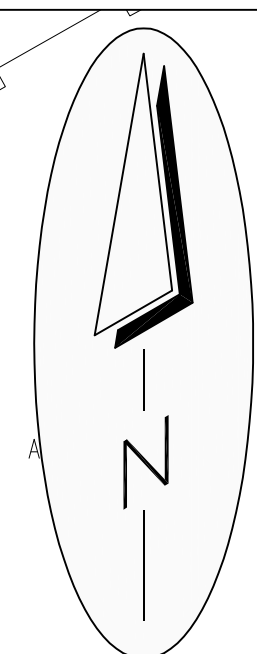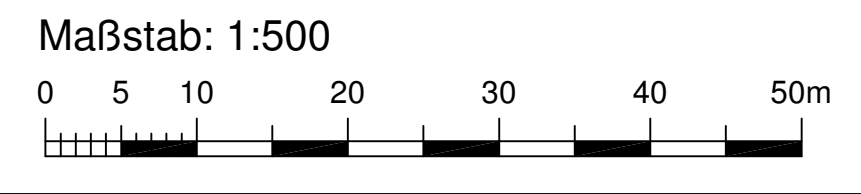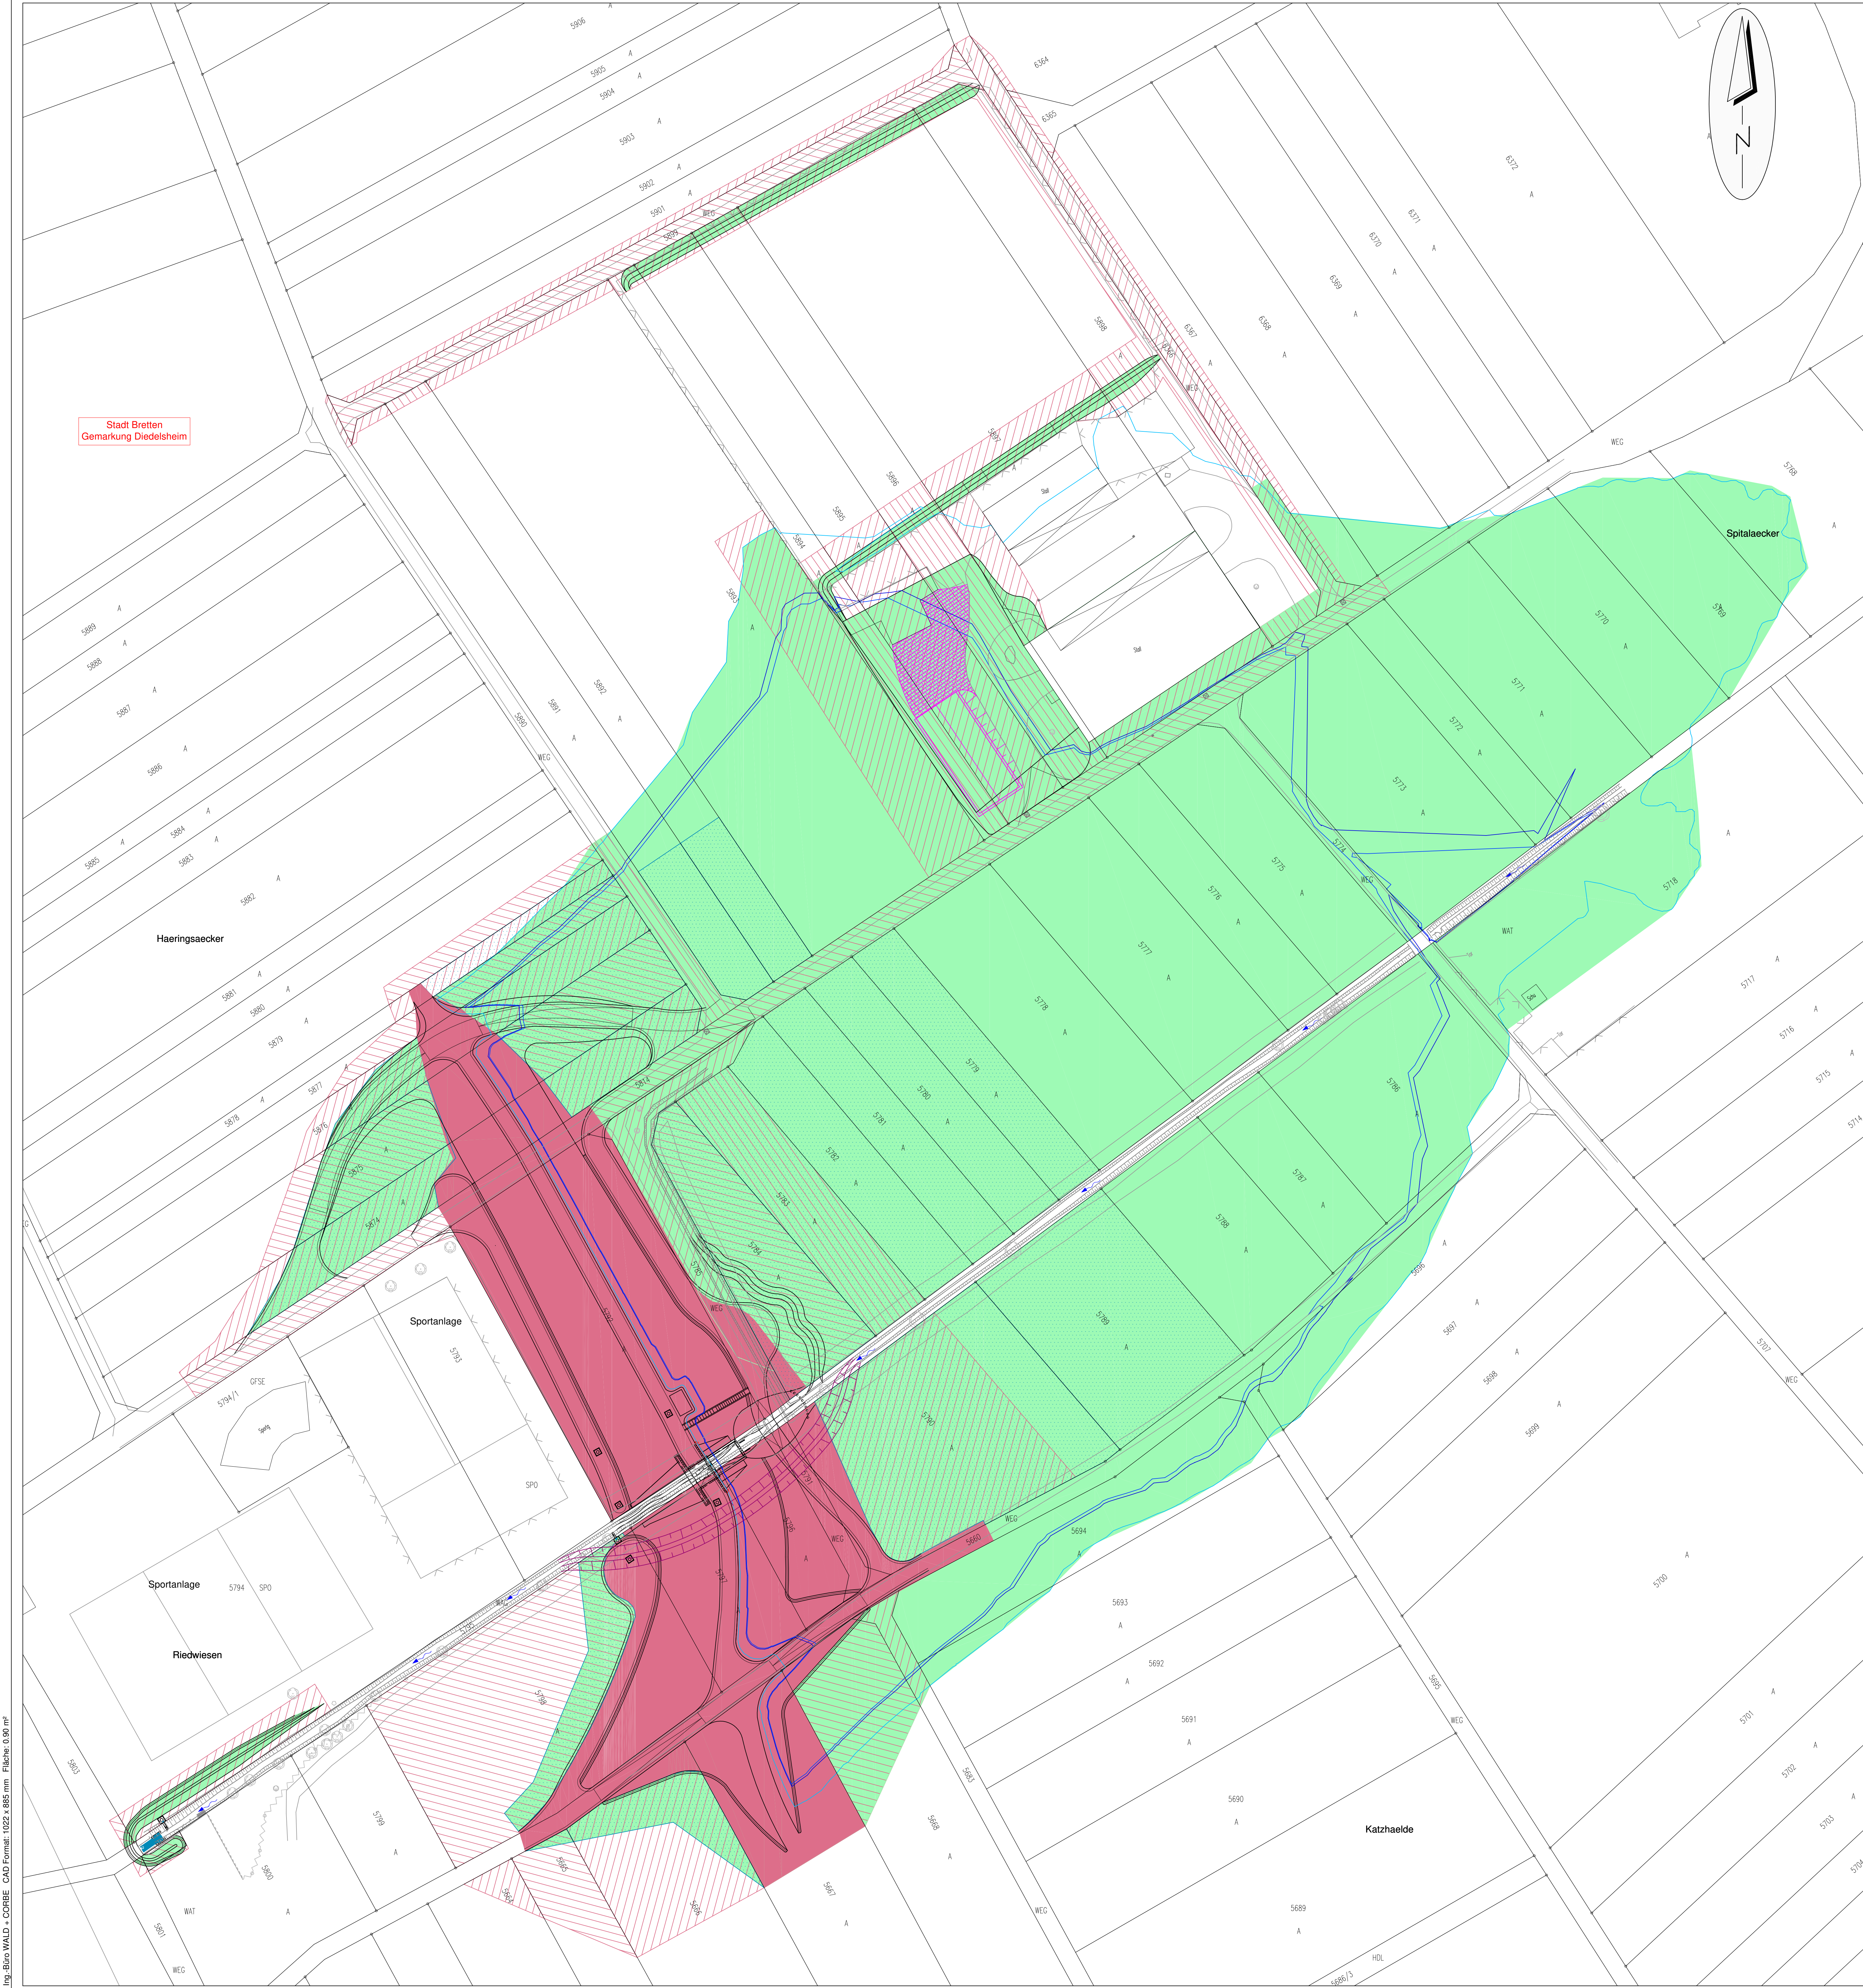


Legende:

- best. Böschung
- best. Mauer
- best. Brücke
- best. Zaun
- gepl. Böschung
- Hochwasserstauziel 1 Z_{H1}
- Hochwasserstauziel 2 Z_{H2}
- Freibordlinie
- gepl. Erweiterung Spitalhof Kern, nachrichtliche Darstellung
- Planungslinien
- gepl. Böschung

Grunderwerb:

- vorübergehend beanspruchte Fläche
- zu erwerbende Fläche
- Flächen mit eingeschränkter Nutzung nach Fertigstellung Rückhalteraum
- Empfehlung: Zu erwerbende Fläche

Vorabzug

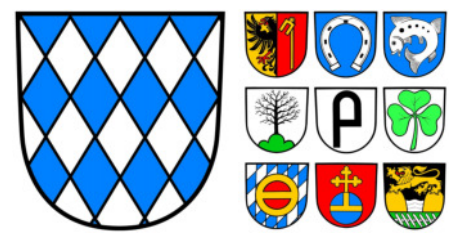

Melanchthon
Stadt Bretten

Neubau des Hochwasserrückhaltebeckens
Riedgraben, Gemarkung Bretten/ Diedelsheim

Lageplan Grunderwerb/ eingeschränkte Nutzung

PLANINHALT	DATUM	NAMEN	MASSSTAB	PLANUNGSSTAND
ENTWURFSZIEL	01.02.2019	VS/PH	1:500	Entwurfsplanung
ZEICHNET	17.07.2019	PH		
GEPRÜFT				
PROJEKTRAHEN	102.17.056			



Am Hecklehamm 18,
Tel: 07229 / 1876-00

76549 Hügelsheim
Fax: 07229 / 1876-777

OBJEKTPLAN	UNTERSCHRIFT AUFTRAGGEBER	UNTERSCHRIFT OBJEKTPLANER	2.4
------------	---------------------------	---------------------------	-----